

Anunt publicitate a continutului Autorizatiei de Construire

Nr. 472 / 23.07.2024

Data afisarii: 23.07.2024

In temeiul prevederilor LEGII nr. 50 din 29 iulie 1991 privind autorizarea executării lucrărilor de construcții, actualizata, cu modificarile si completarile ulterioare, art. 7 alin. (23¹) Primaria Municipiului Curtea de Arges, in calitate de emitent al Autorizatiei de Construire nr.46/18.07.2024, publica urmatoarele informatii referitoare la conditiile necesar a fi indeplinite de solicitanti:

In conformitate cu datele Documentatiei tehnice autorizate:

NUMAR AUTORIZATIE DE CONSTRUIRE/DATA EMITERE	46/18.07.2024
TITLUL/DESCRIEREA PROIECTULUI	REABILITARE INSTALATIE DE PROTECTIE CATODICA CU INJECTIE DE CURENT SPC RM VILCEA 2
PROCENTUL DE OCUPARE AL TERENULUI P.O.T.	-
COEFICIENTUL DE UTILIZARE AL TERENULUI C.U.T	-
RETRAGERILE CONSTRUCTIILOR DE LA LIMITELE DE PROPRIETATE	- - - -
REGIM DE INALTIME	Rețele edilitare
NUMAR NIVELURI SUBTERANE/SUPRATERANE	0
INALTIME LA CORNISA/MAXIMA	-
AVIZUL AUTORITATII COMPETENTE IN DOMENIUL PROTEJARII MEDIULUI	Clasarea notificarii 13485/02.07.2024
AVIZUL AUTORITATII COMPETENTE IN DOMENIUL PROTEJARII PATRIMONIULUI CULTURAL	Nu este in zona protectie monument istori/zona protejata

Intocmit,

Afisat,

PLAN DE SITUATIE
TOPOGRAFIC
Scara 1:200 (Intravilan)

1 \odot Anod de injecție subteran propus $\varnothing 315$ mm, h = -60 m;

2 — Cablu anodic subteran propus CYABYF 4 x 6 mmp, lungime 7 m (5 m + 2 m).

3 — Priza de pământ subterană propusă, lungime 10 m

4 \square Stație protecție catodică existentă


5 Stâlp LEA j.t. rețea stradală existent

6 \square Cutie de conexiuni existentă

LEGENDĂ:

LEGENDA - TOPO

415.84	Linie electrică aeriana
415.84	Cota teren
415.84	Gard plasa
415.84	Drum
415.84	Stâlp LEA joasa tensiune AGE07480
415.84	Stâlp lemn
415.84	Canal
415.84	Rasufiator gaz
415.84	Contor gaz
415.84	Conducta GAZ supraterrana
415.84	Vana
415.84	Contor electric
415.84	Numar postal

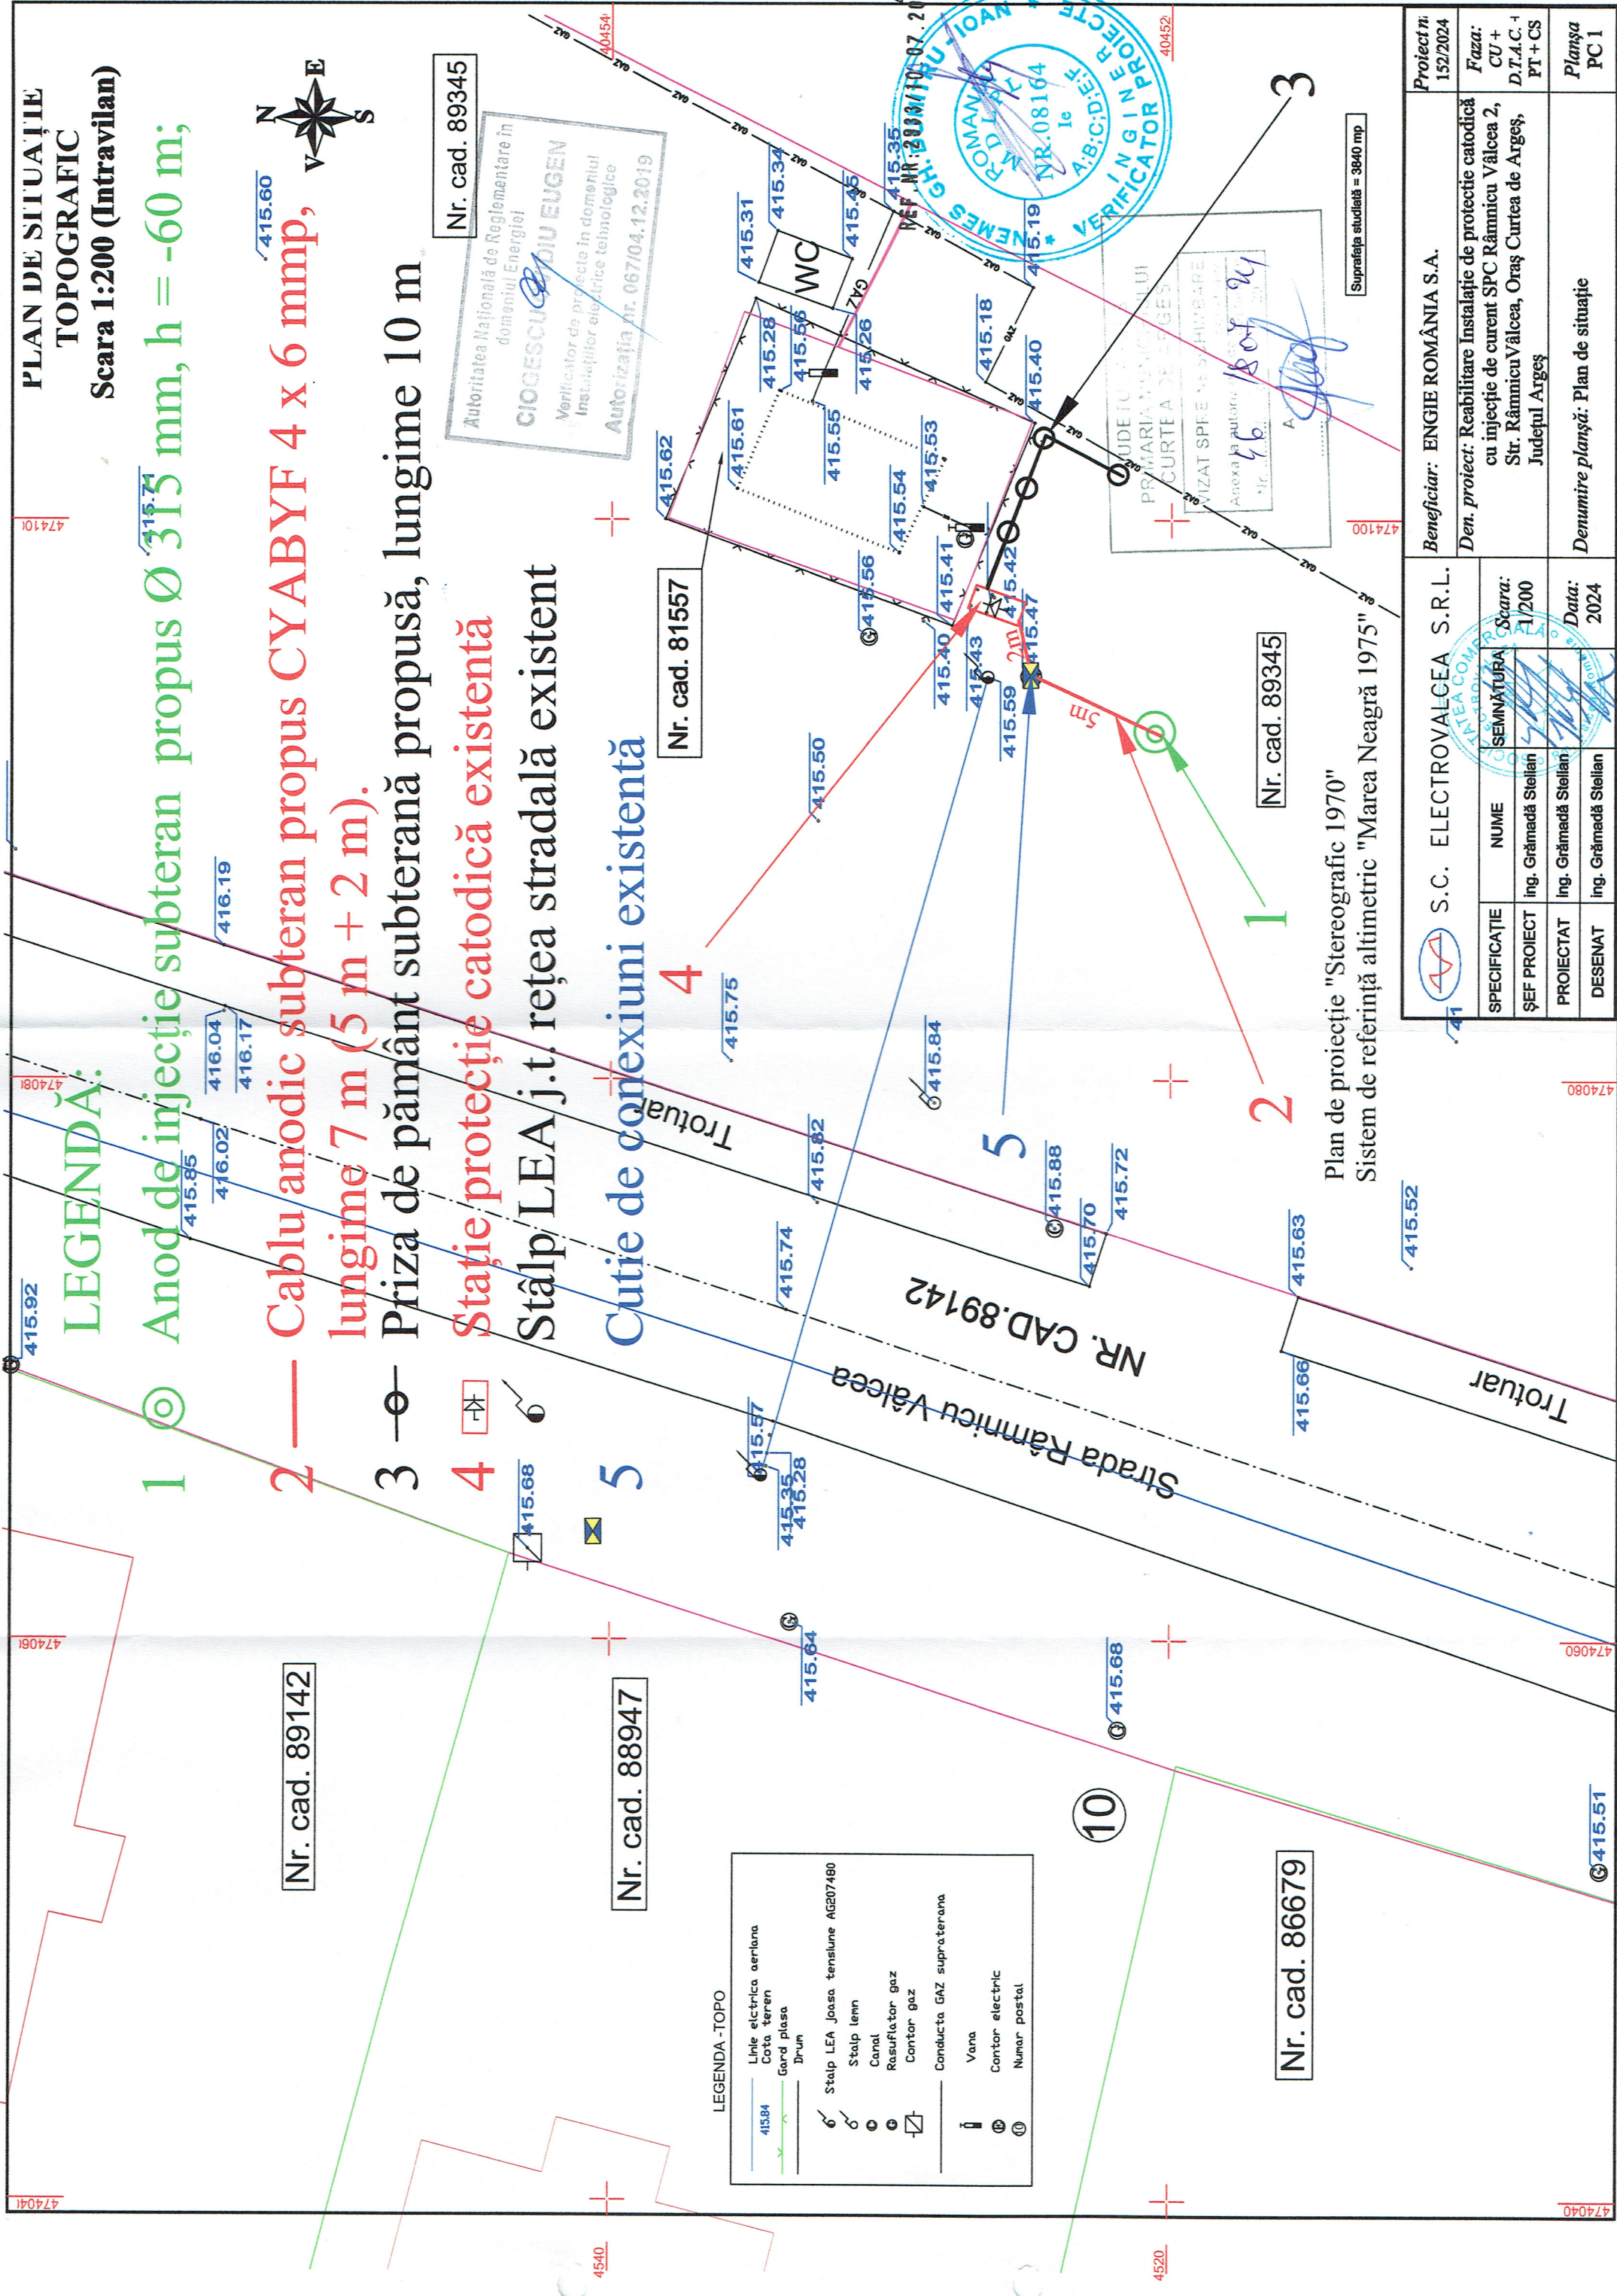

Nr. cad. 89345
 Autoritatea Națională de Reglementare în domeniul Energiei
CIOGESCULEA EUGEN
 Verificator de proiecte în domeniul instalațiilor electrice tehnologice
 Autorizația nr. 067/04.12.2019



JUDEȚUL RÂMNICU VÂLCEA
 PRIMĂRIA MUNICIPIULUI RÂMNICU VÂLCEA
 CURTEA DE ȘES
 VIZAT SPFE NESUBSCRIBARE
 Anexa la autorizația nr. 16/07/2019
 Nr. cad. 89345

Suprafața studiată = 3940 mp

Plan de proiecte "Stereografic 1970"
 Sistem de referință altimetric "Marea Neagră 1975"

Beneficiar: ENGIE ROMÂNIA S.A.		Proiect nr. 152/2024
Den. proiect: Reabilitare instalație de protecție catodică cu injecție de curent SPC Râmnicu Vâlcea 2, Str. Râmnicu Vâlcea, Oraș Curtea de Argeș, Județul Argeș		Faza: CU + D.T.A.C. + PT + CS
S.C. ELECTROVALCEA S.R.L.		Planșa PC1
SPECIFICAȚIE	NUME	SEMĂNĂTURĂ
ȘEF PROIECT	Ing. Grămadă Steilăn	Scara: 1/200
PROIECTAT	Ing. Grămadă Steilăn	Data: 2024
DESENAT	Ing. Grămadă Steilăn	

Nr. cad. 89142

Nr. cad. 88947

Nr. cad. 86679

474080

474060

474040

474100

474100

474080

474060

474040