

PLAN DE AMPLASAMENT SI DELIMITARE A CORPULUI DE PROPRIETATE (INTRAVILAN) scara 1:200


Numele si prenumele
-Minae Nicolae
-Mircea Maria
Domiciliul:
-Craiova, s
sc.l. ap.10


S teren = 240
S_q = 81,11
S_d = 204,
DT = 33
CUT =

Primăria Municipality Craiova
Căminul nr. 1174
Nr. 736




Limitativ-teritoriala Craiova
de proprietate,
nr.19
corpului de proprietate

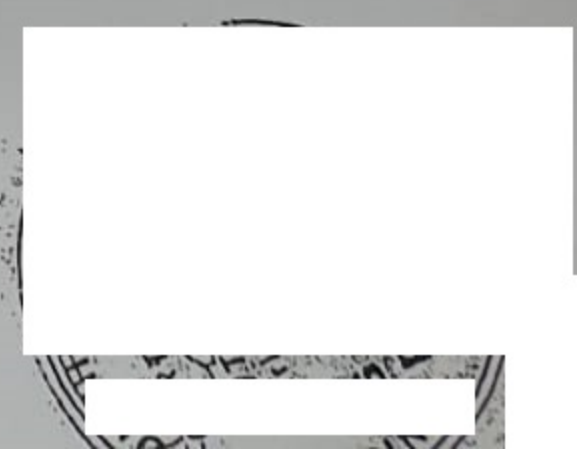

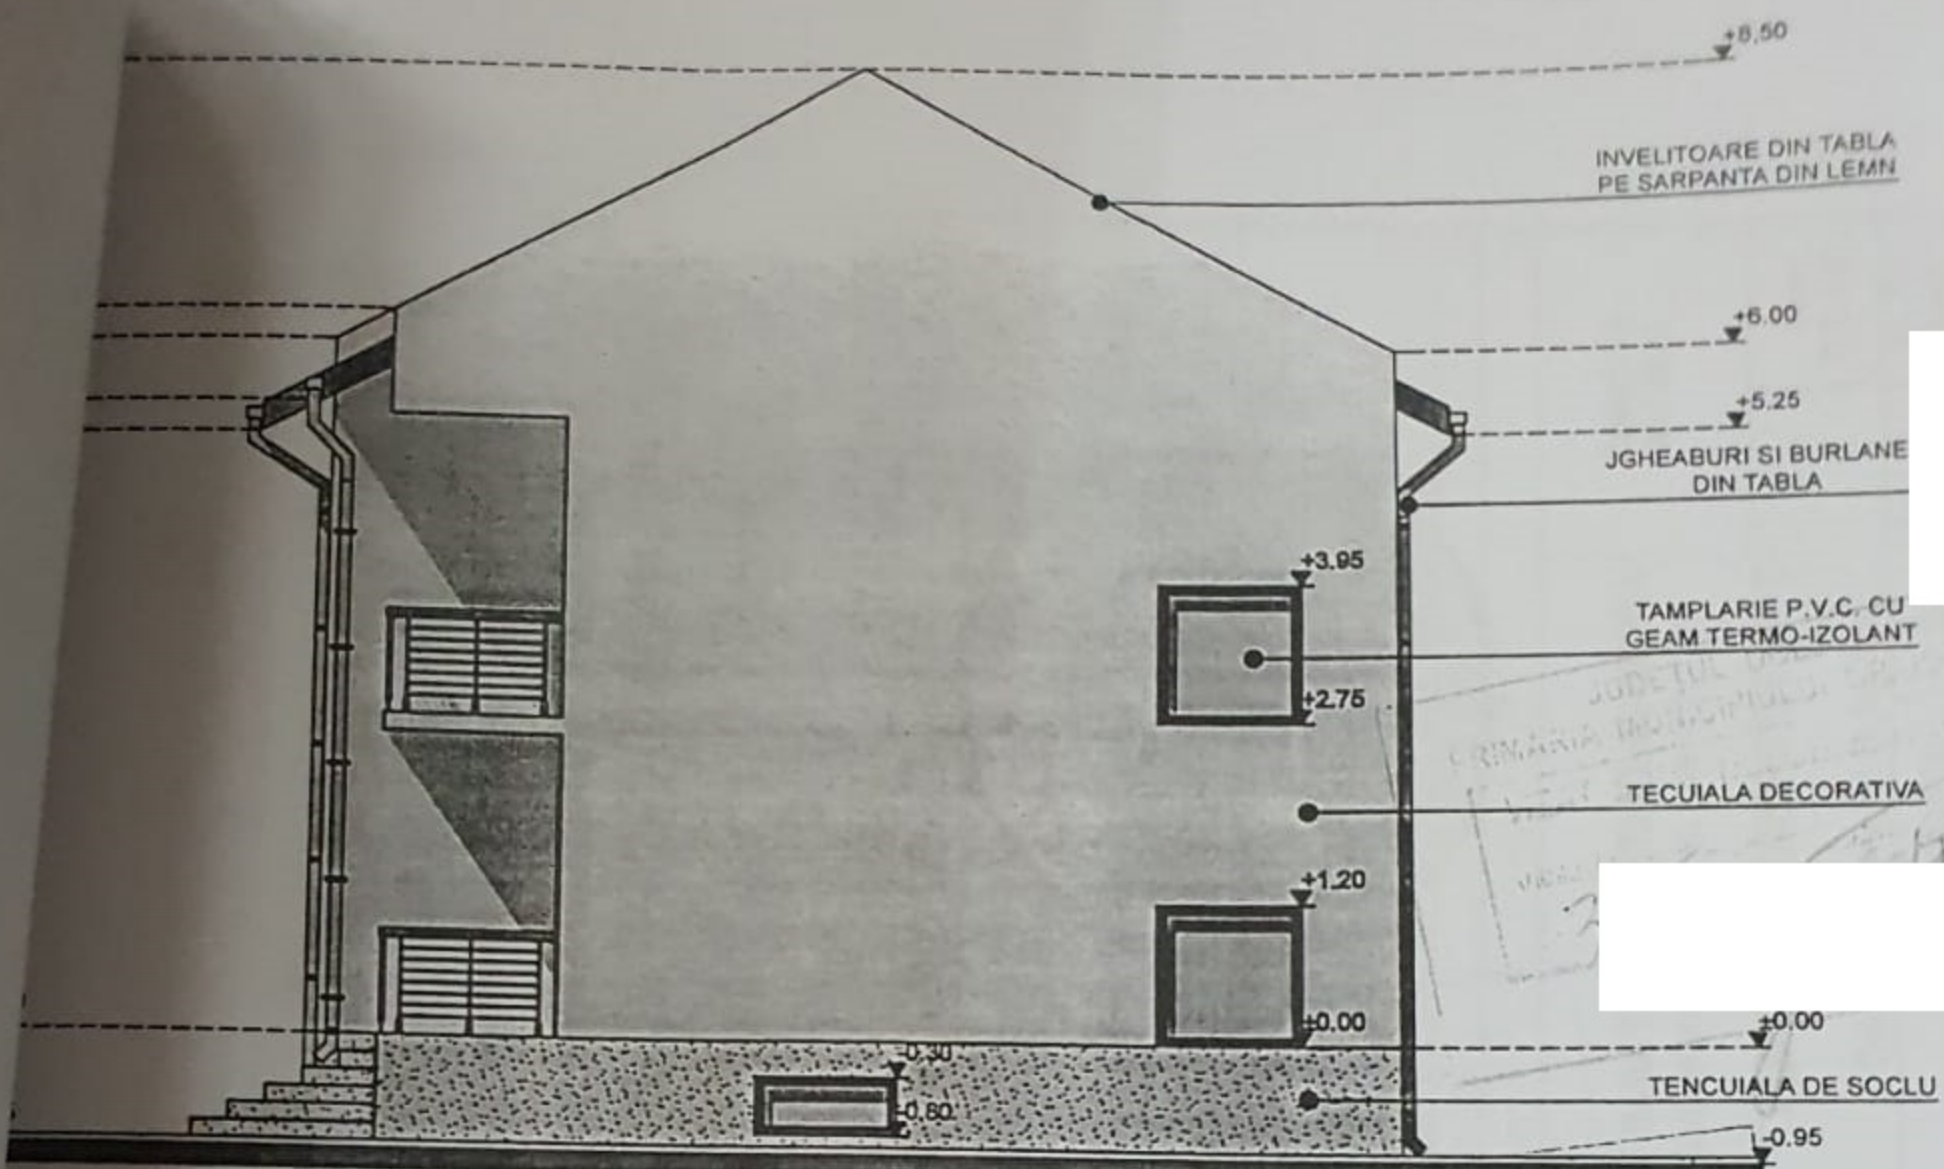


JUDETUL CRAIOVA
 PRIMĂRIA MUNICIPIULUI CRAIOVA
 VIZĂ DE CONSTRUIRE
 din 20.10

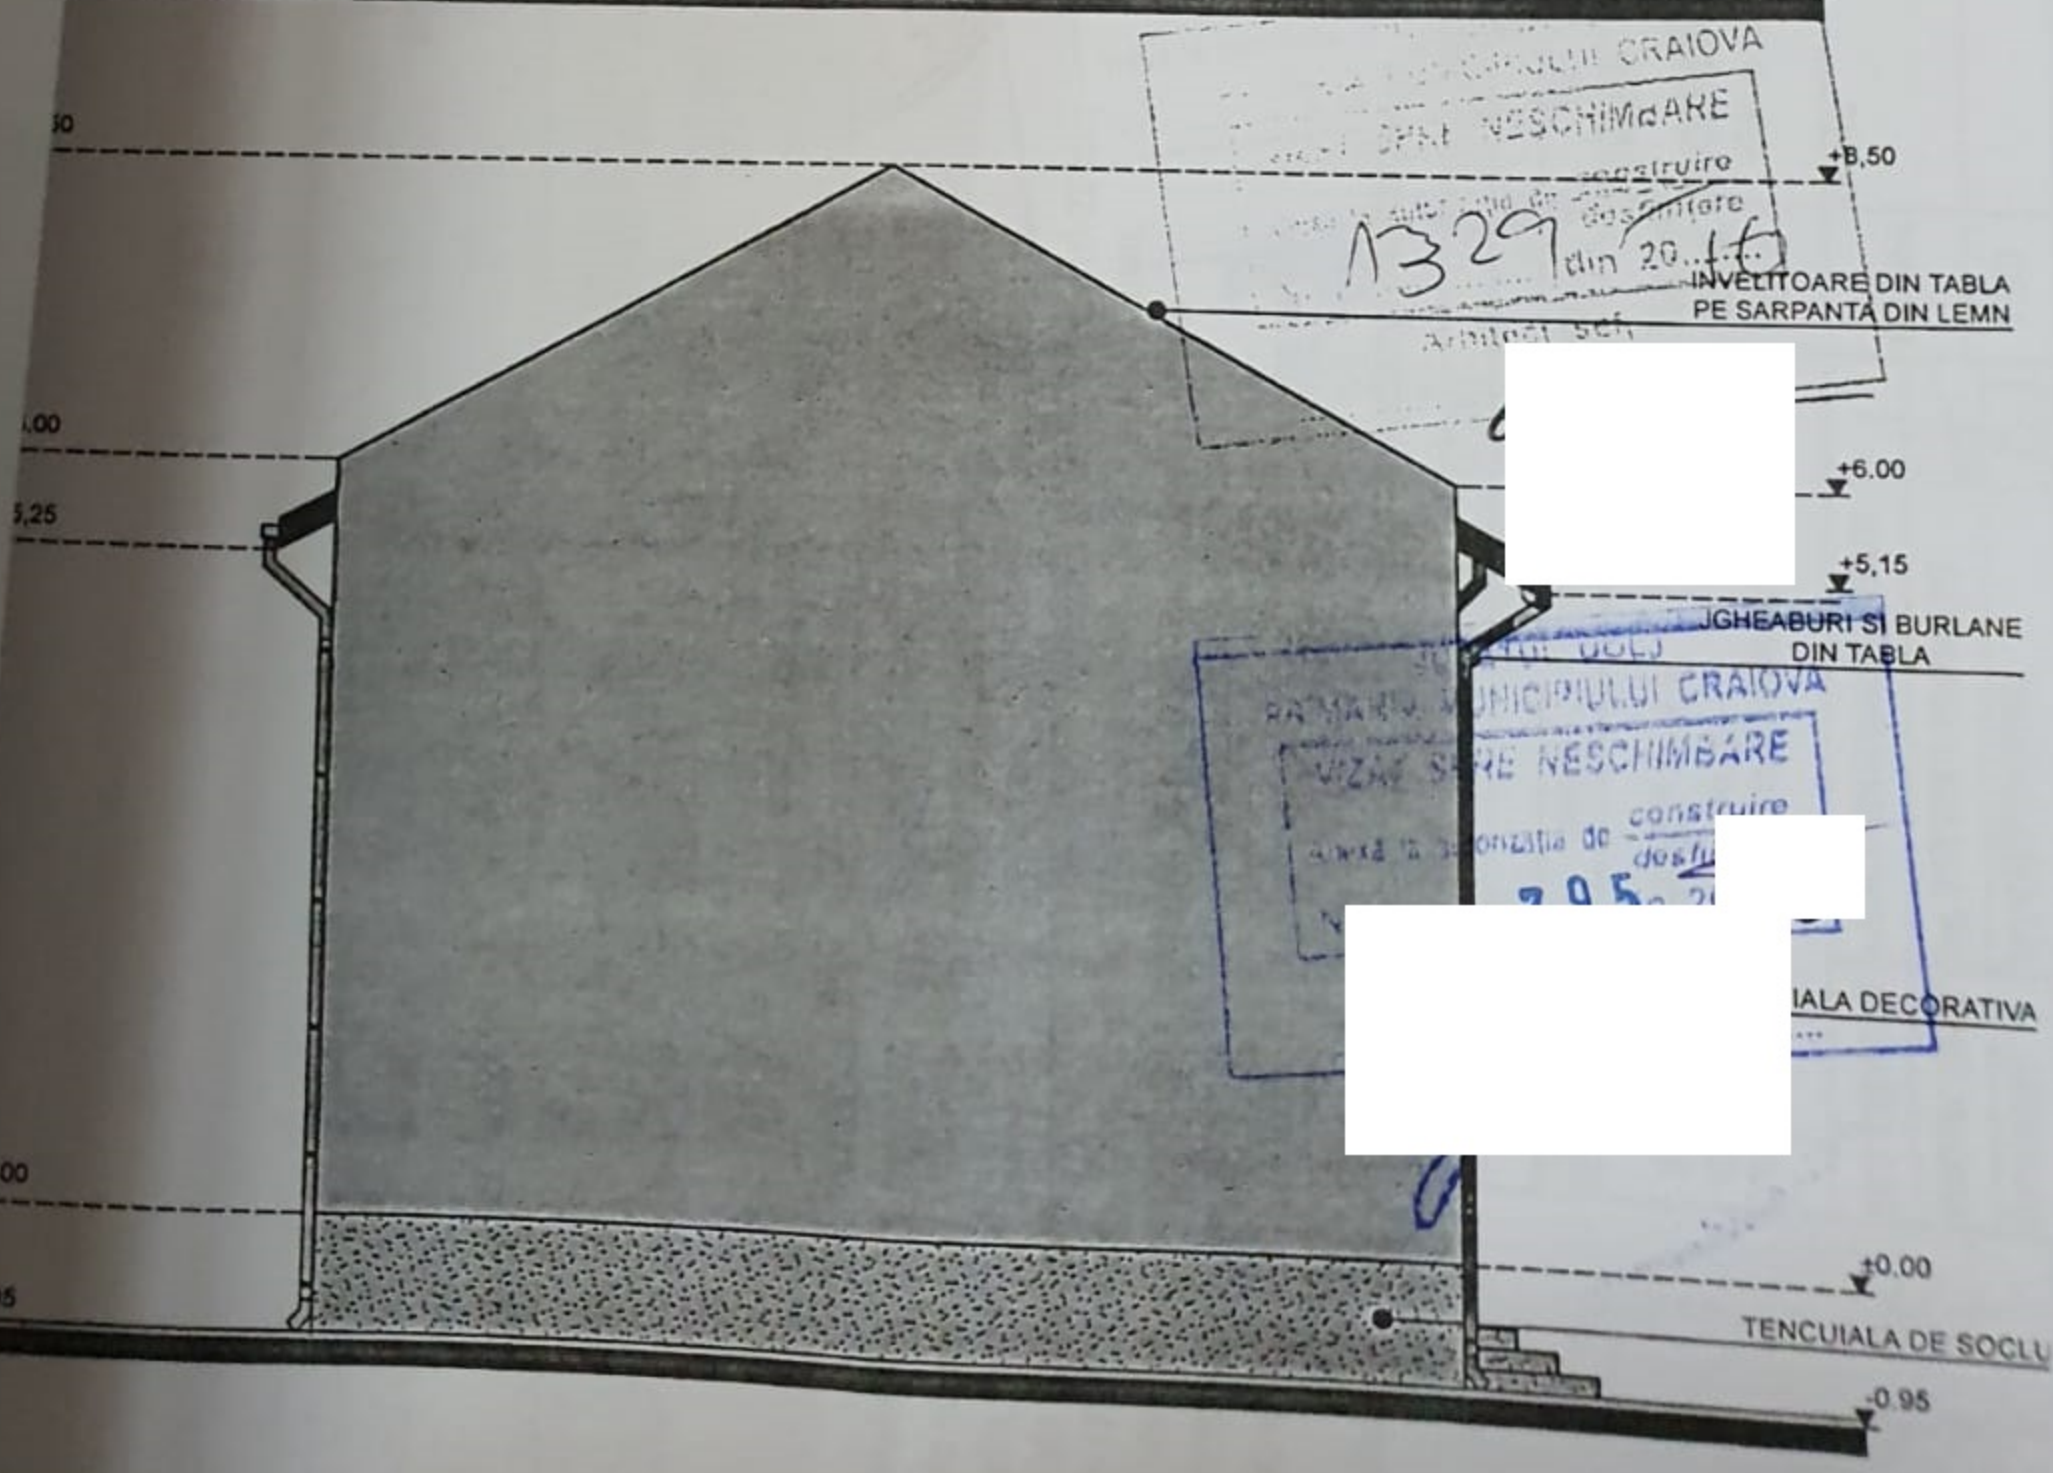

RAJONUL MUNICIPIULUI CRAIOVA
 VIZĂ DE CONSTRUIRE
 din 20.10

ARHITECTURILOR

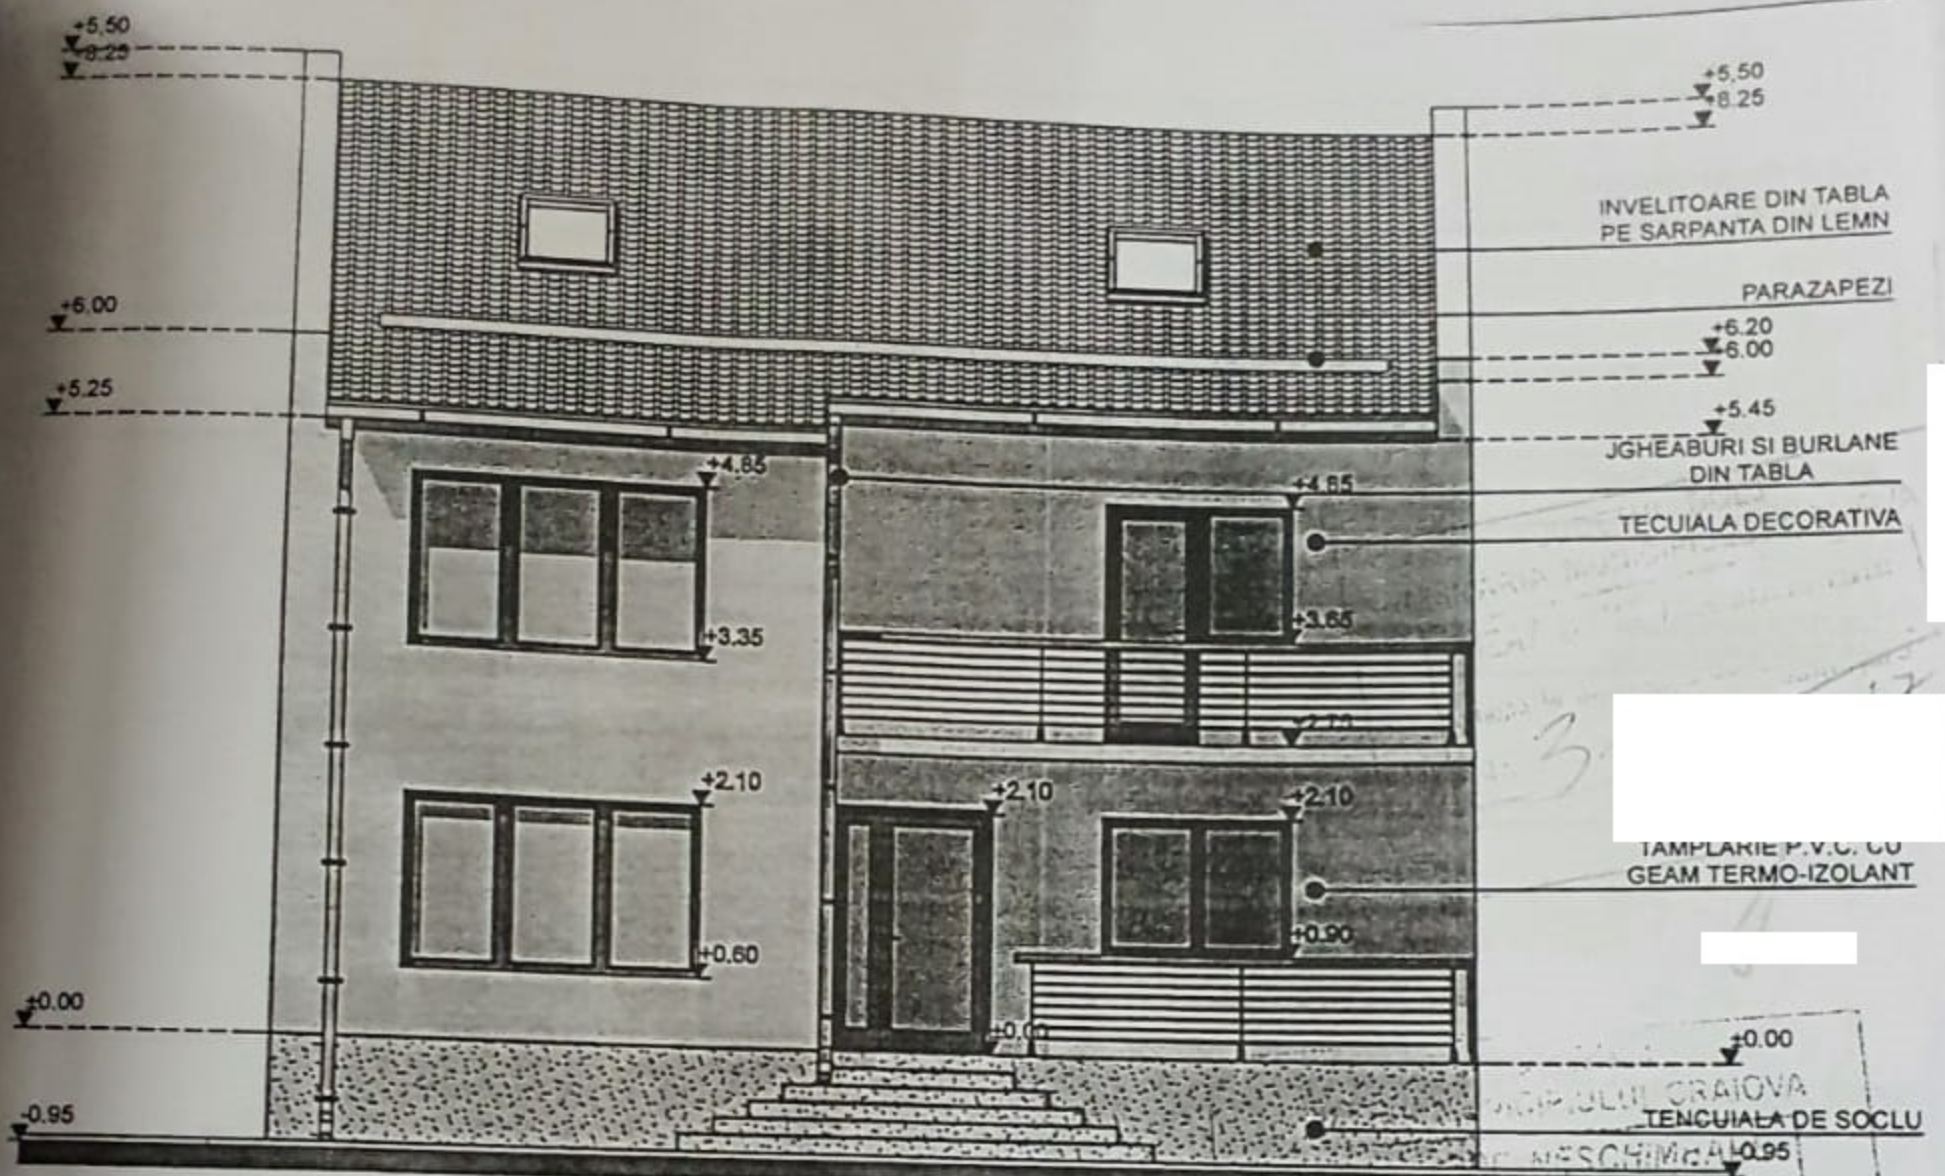

INVELITOARE DIN TABLA
PE SARPANTA DIN LEMN

PARAZAPEZI


JGHEABURI SI BURLANE
DIN TABLA

TECUIALA DECORATIVA

TAMPLARIE P.V.C. CU
GEAM TERMO-IZOLANT

TENCUIALA DE SOCLU

1329 din 20.11

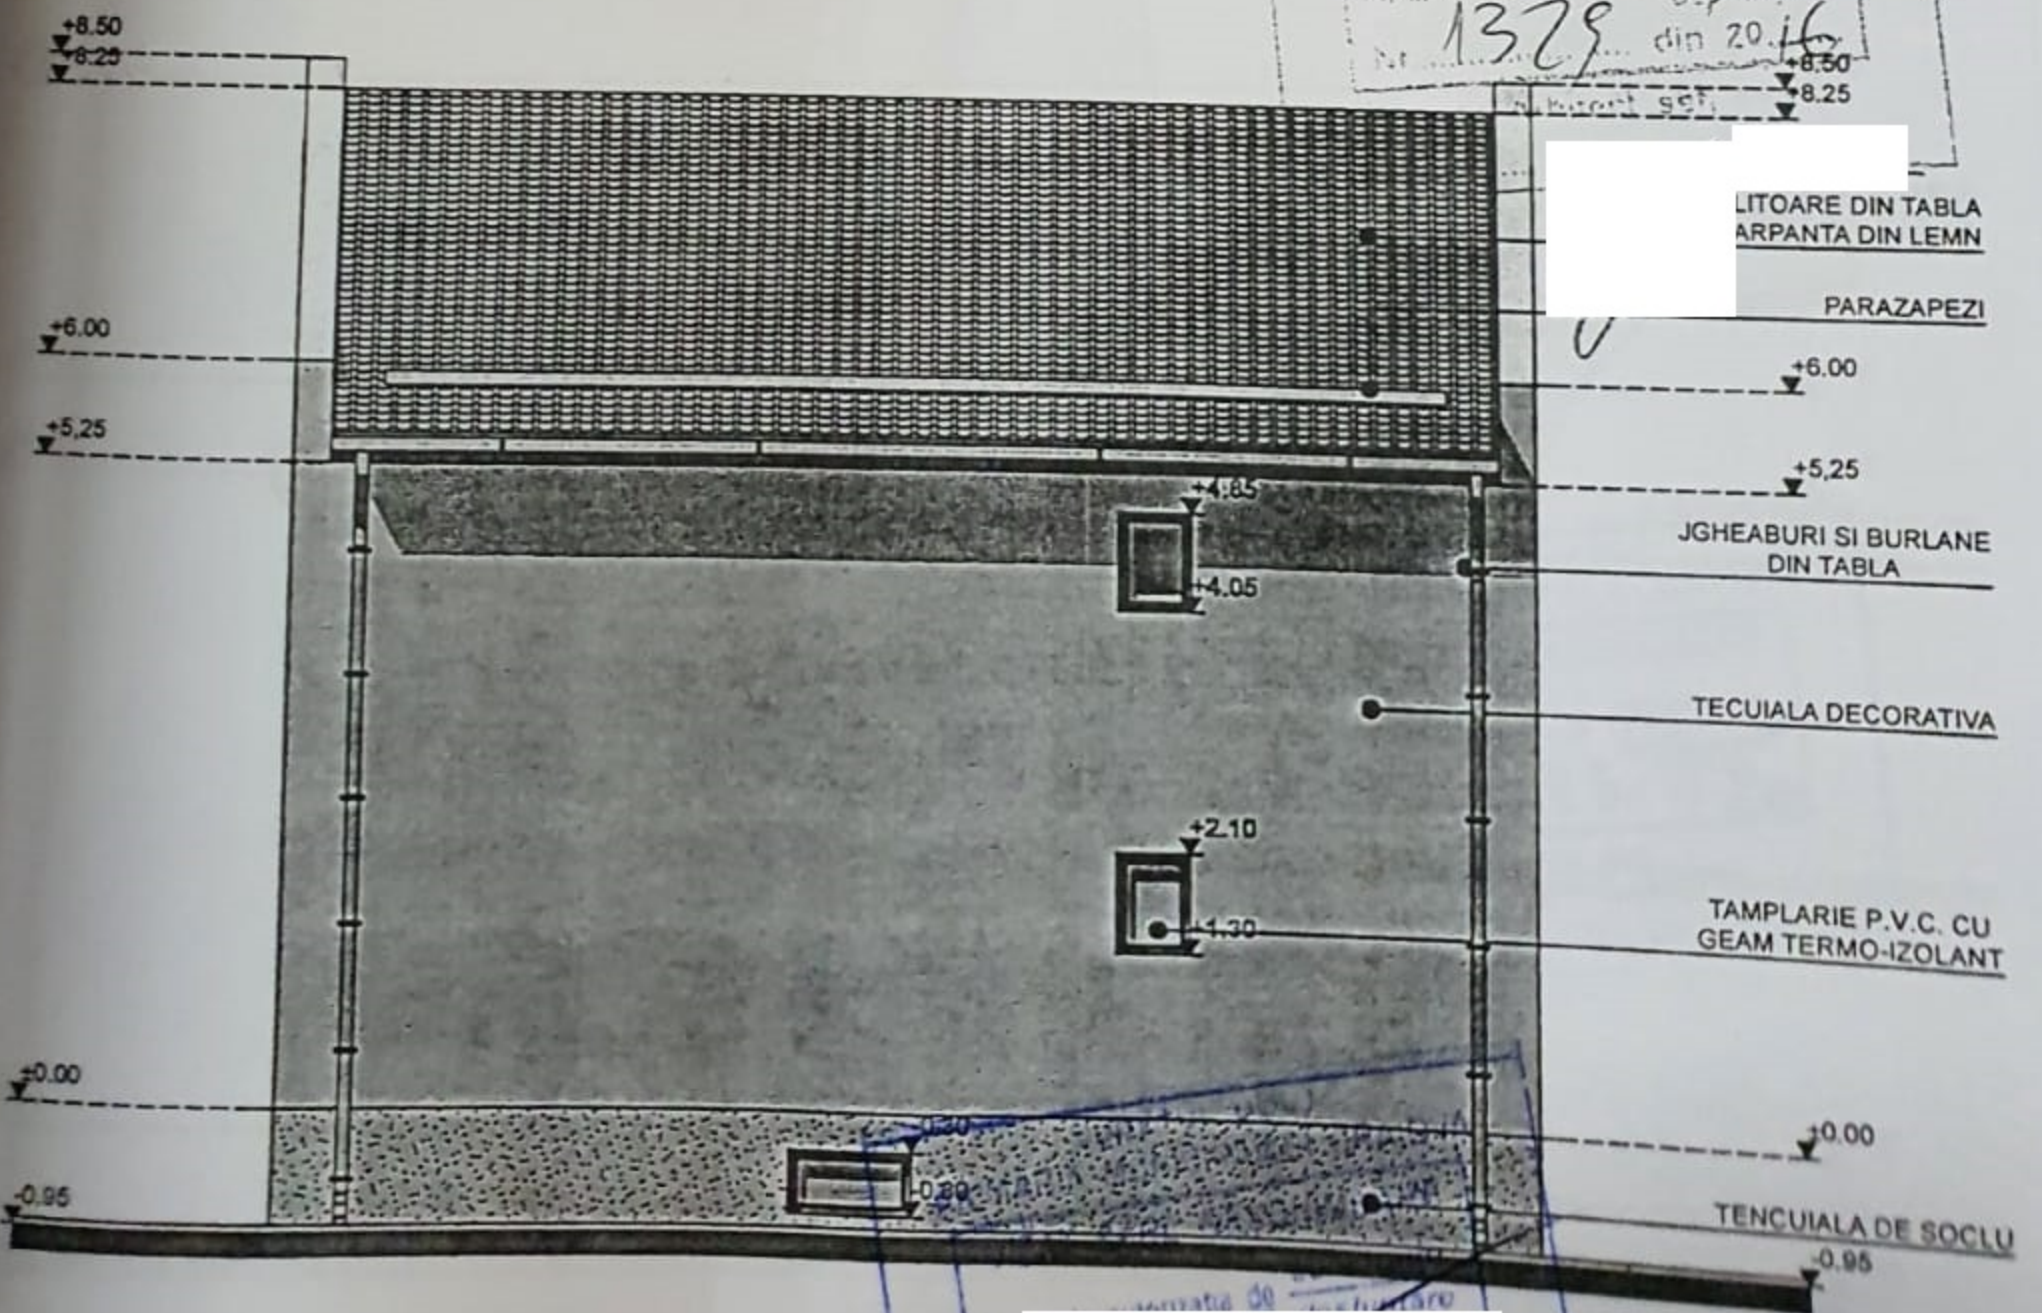

INVELITOARE DIN TABLA
PE SARPANTA DIN LEMN

PARAZAPEZI


JGHEABURI SI BURLANE
DIN TABLA

TECUIALA DECORATIVA

TAMPLARIE P.V.C. CU
GEAM TERMO-IZOLANT

TENCUIALA DE SOCLU

FATADA POSTERIOARA

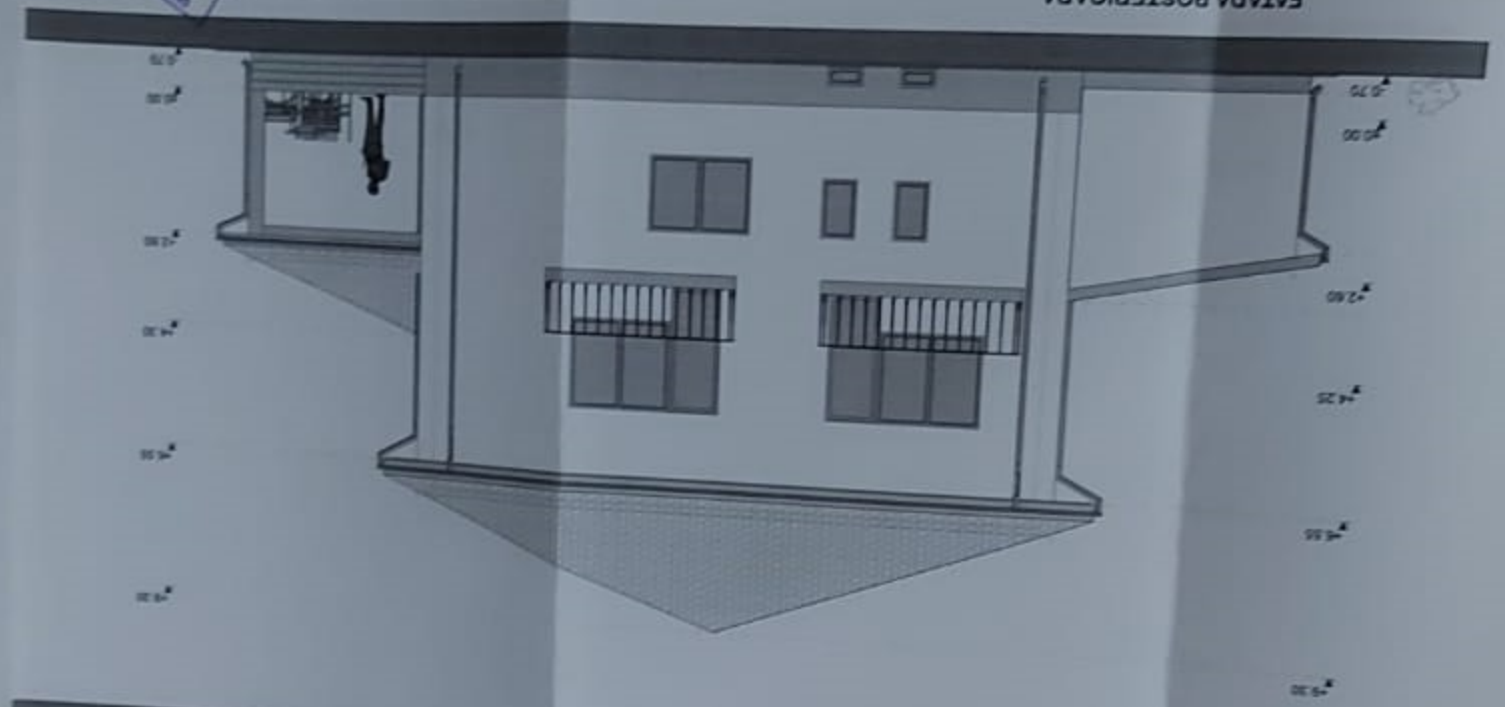

FATADA PRINCIPALA

