


Plan de amplasament și delimitare a imobilului

ANEXA Nr.11

Scara 1:500

Suprafața măsurată 333 mp	Adresa imobilului Str. Argeș Nr. 75 (actual Nr. 21)
UAT Craiova	

052289

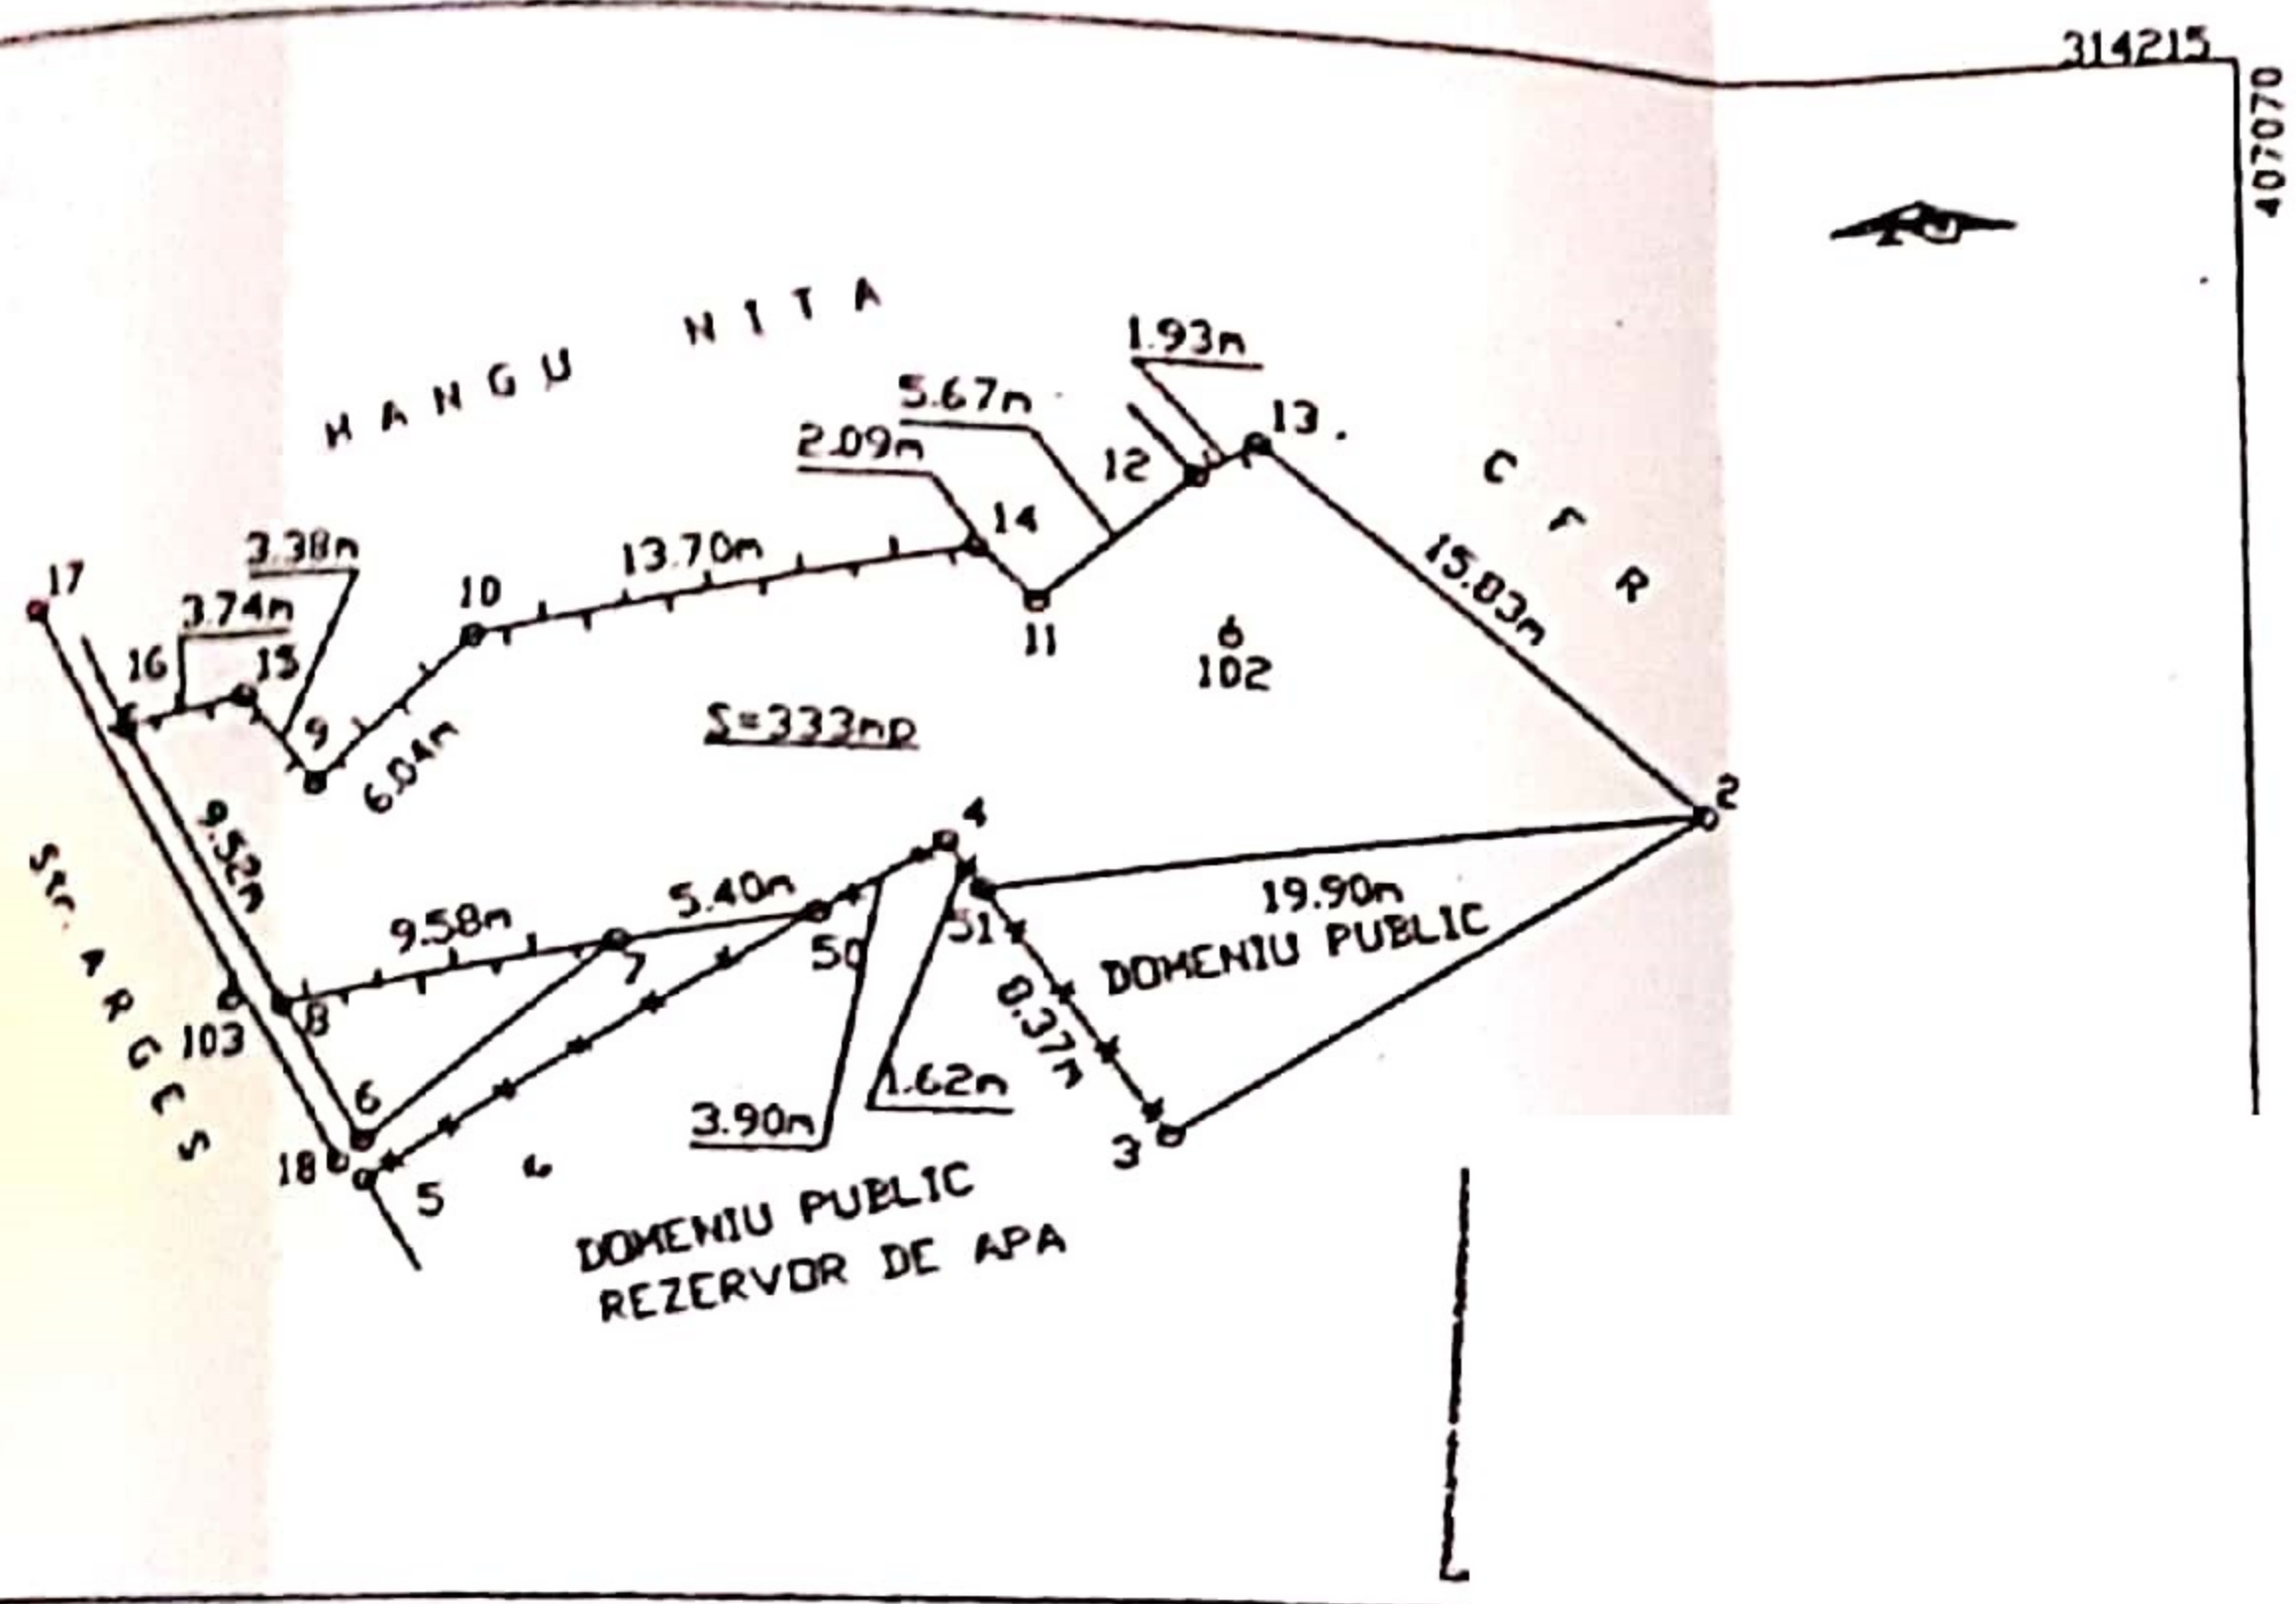

A. Date referitoare la teren			
Categorie de folosință	Suprafața (mp)	Valoare de impozitare (lei)	Mențiuni
Cc	333	0,5578 lei/mp	Gard de lemn 16,15,9,10,14, 12,13; 7,8, limita convențională 14,11,12; 13,2,4,5,7, 8,16,17
	333	0,5578 lei/mp	Gard de sârmă 51,4,30, euro = 3,37 lei

B. Date referitoare la construcții			
Suprafața construită la sol (mp)	Valoare de impozitare (lei)	Mențiuni	

INVENTAR DE COORDONATE		
Cursă de proiecție STEREO 70		
Y	X	
407616.63	314195.00	
407614.31	314195.48	
407614.46	314193.08	
407614.98	314197.09	
407614.39	314199.87	
407615.96	314198.42	
407616.36	314202.23	
407611.74	314203.26	
407614.24	314193.53	
407614.58	314190.14	
407613.64	314191.46	
407616.32	314189.41	
407615.64	407025.61	
407615.56	314184.86	


Existent, Mărcă Noastră Semnături și ștampila

Data: 07.03.2007

Se confirmă suprafața din măsurători și introducerea imobilului în baza de date

Parafa Semnatura și data Ștampila BCP1

Oficiul de Cadastru și Publicitate Imobiliară Dolj

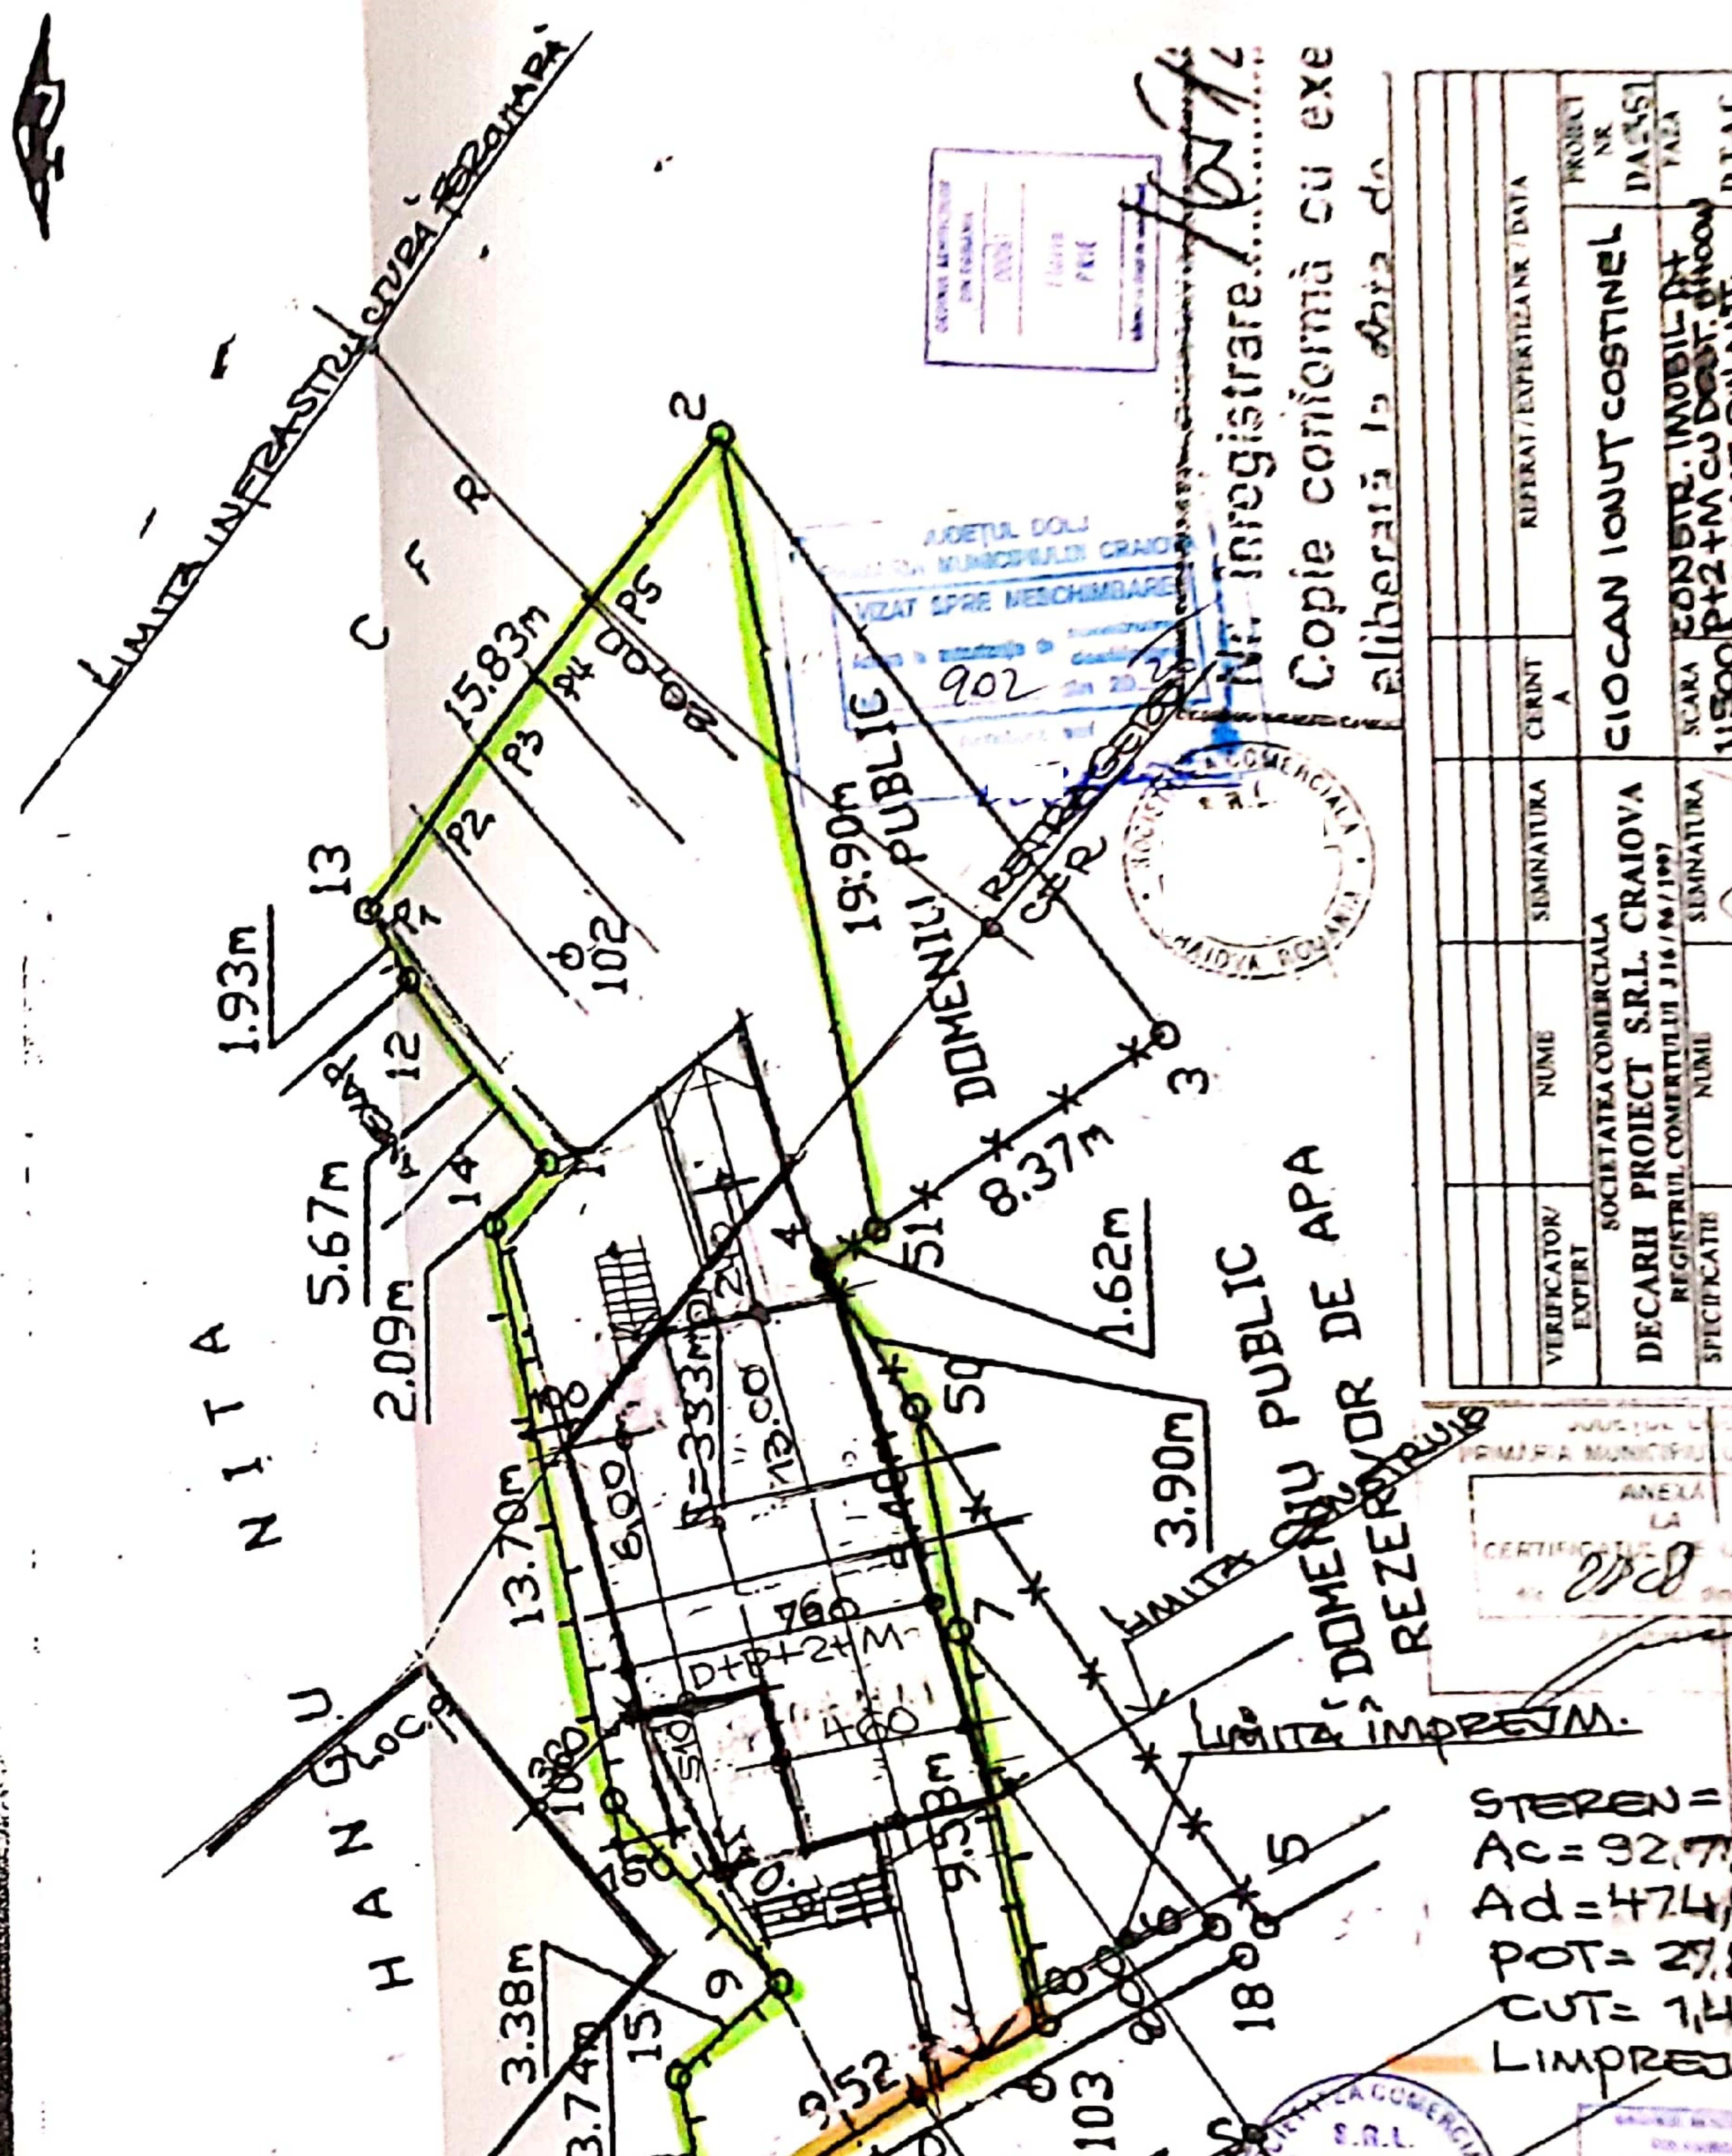

COMPANIA DE PROIECTARE
SOCIETATEA COMERCIALA
DECARH PROIECT S.R.L. CRAIOVA

ADRETA DOLJ
MUNICIPALITATEA CRAIOVA
VIZAT SPRE RECHIZITARE

NUMERUL REGISTRULUI
16/16/1997

Nr. înregistrare
Copie conformă cu exe
aliberată în baza de

VERIFICATOR/EXPERT	NUME	SEMNATURA	CERINTA	REFERAT/EXPERTIZA NR. / DATA
SOCIETATEA COMERCIALA DECARH PROIECT S.R.L. CRAIOVA REGISTRUL COMERTIULUI J16/16/1997				
SPECIFICATIE	NUME	SEMNATURA	PROIECT NR.	DATA
			DA. 551	
SUP. PROIECT	AV. PRILE FLORIN		SCARA	CONSTR. IMOBILIT. PT. 2+M CU DEST. ANOAN
			1:500	
			1:200	
				D.T.A.C.

ANEXA LA CERTIFICATUL DE URMA

STEREN = 33
Ac = 92,77 m
Ad = 474,63
POT = 27,85
CUT = 1,43
LIMPREJMU.

5

+13.60

+12.65

+10.80

+8.80

+10.00

+6.60

+0.00


-1.50




center zadržak

+0.00

+1.50

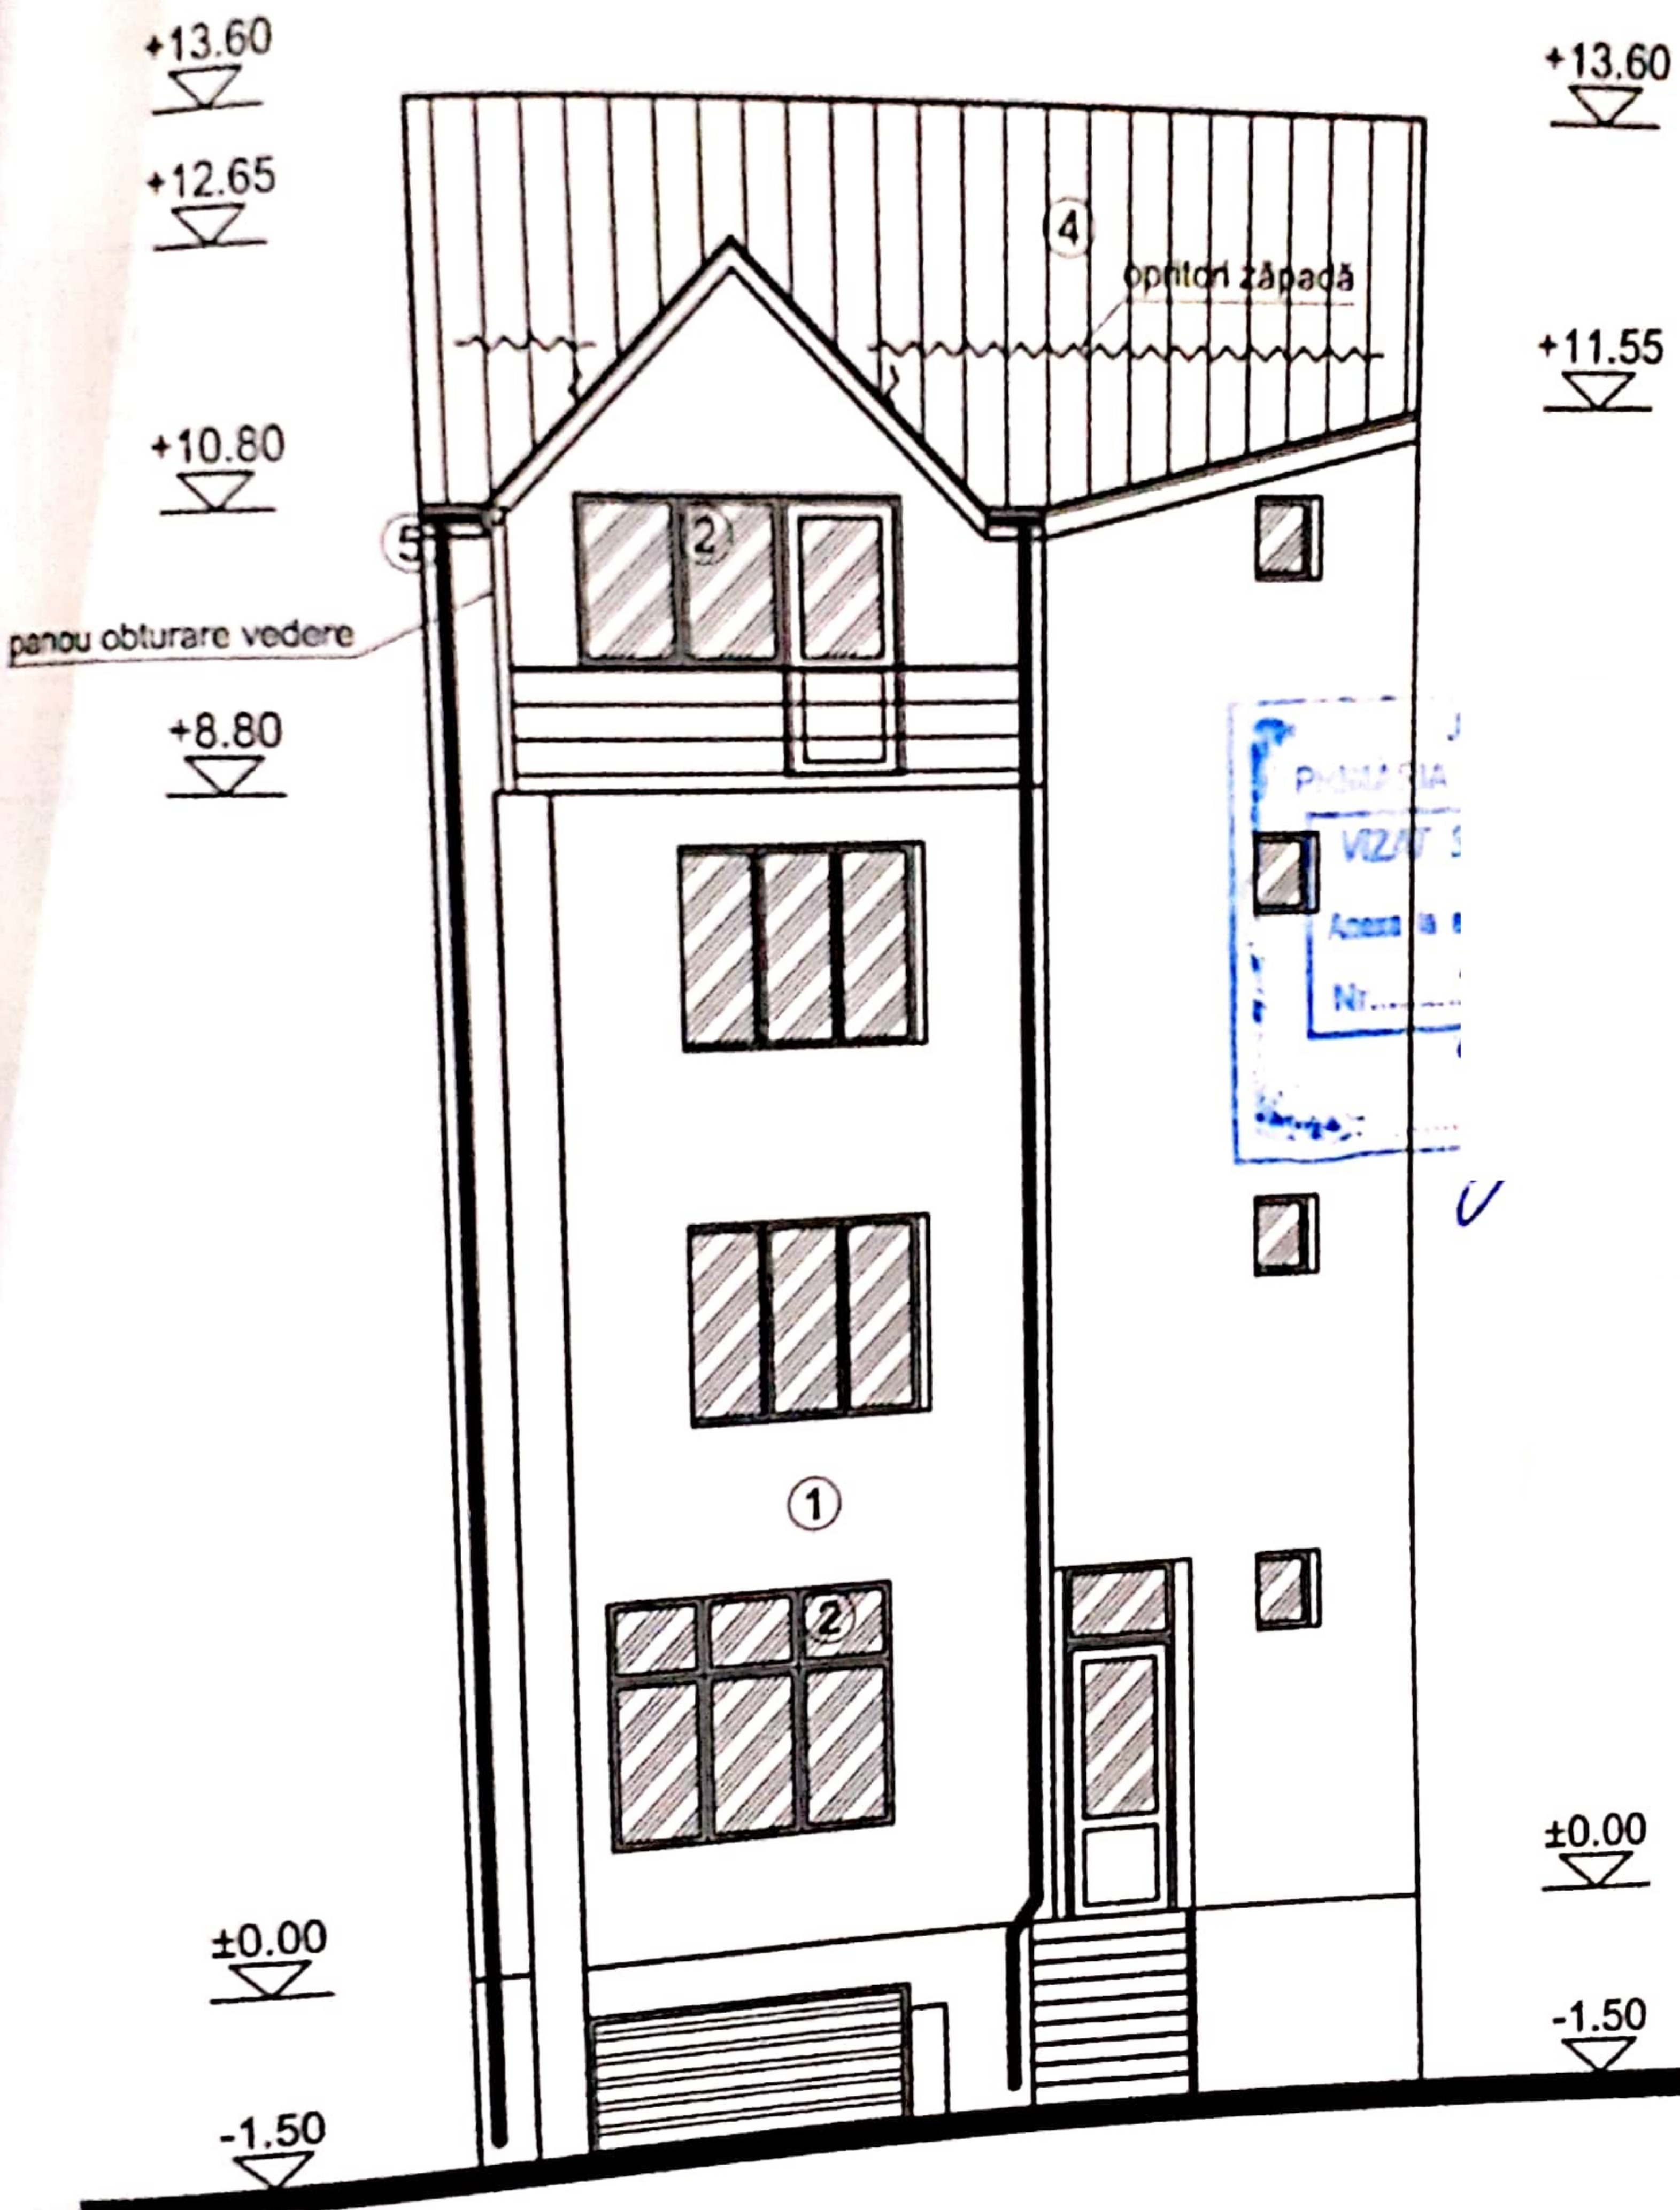

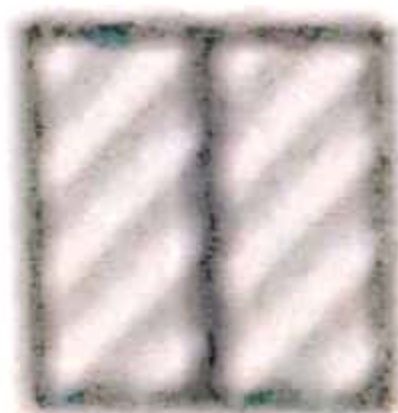

12
12 - window
2000 mm

interior glass window




12
12 - window
2000 mm



12
12 - window
2000 mm

12 - window
2000 mm

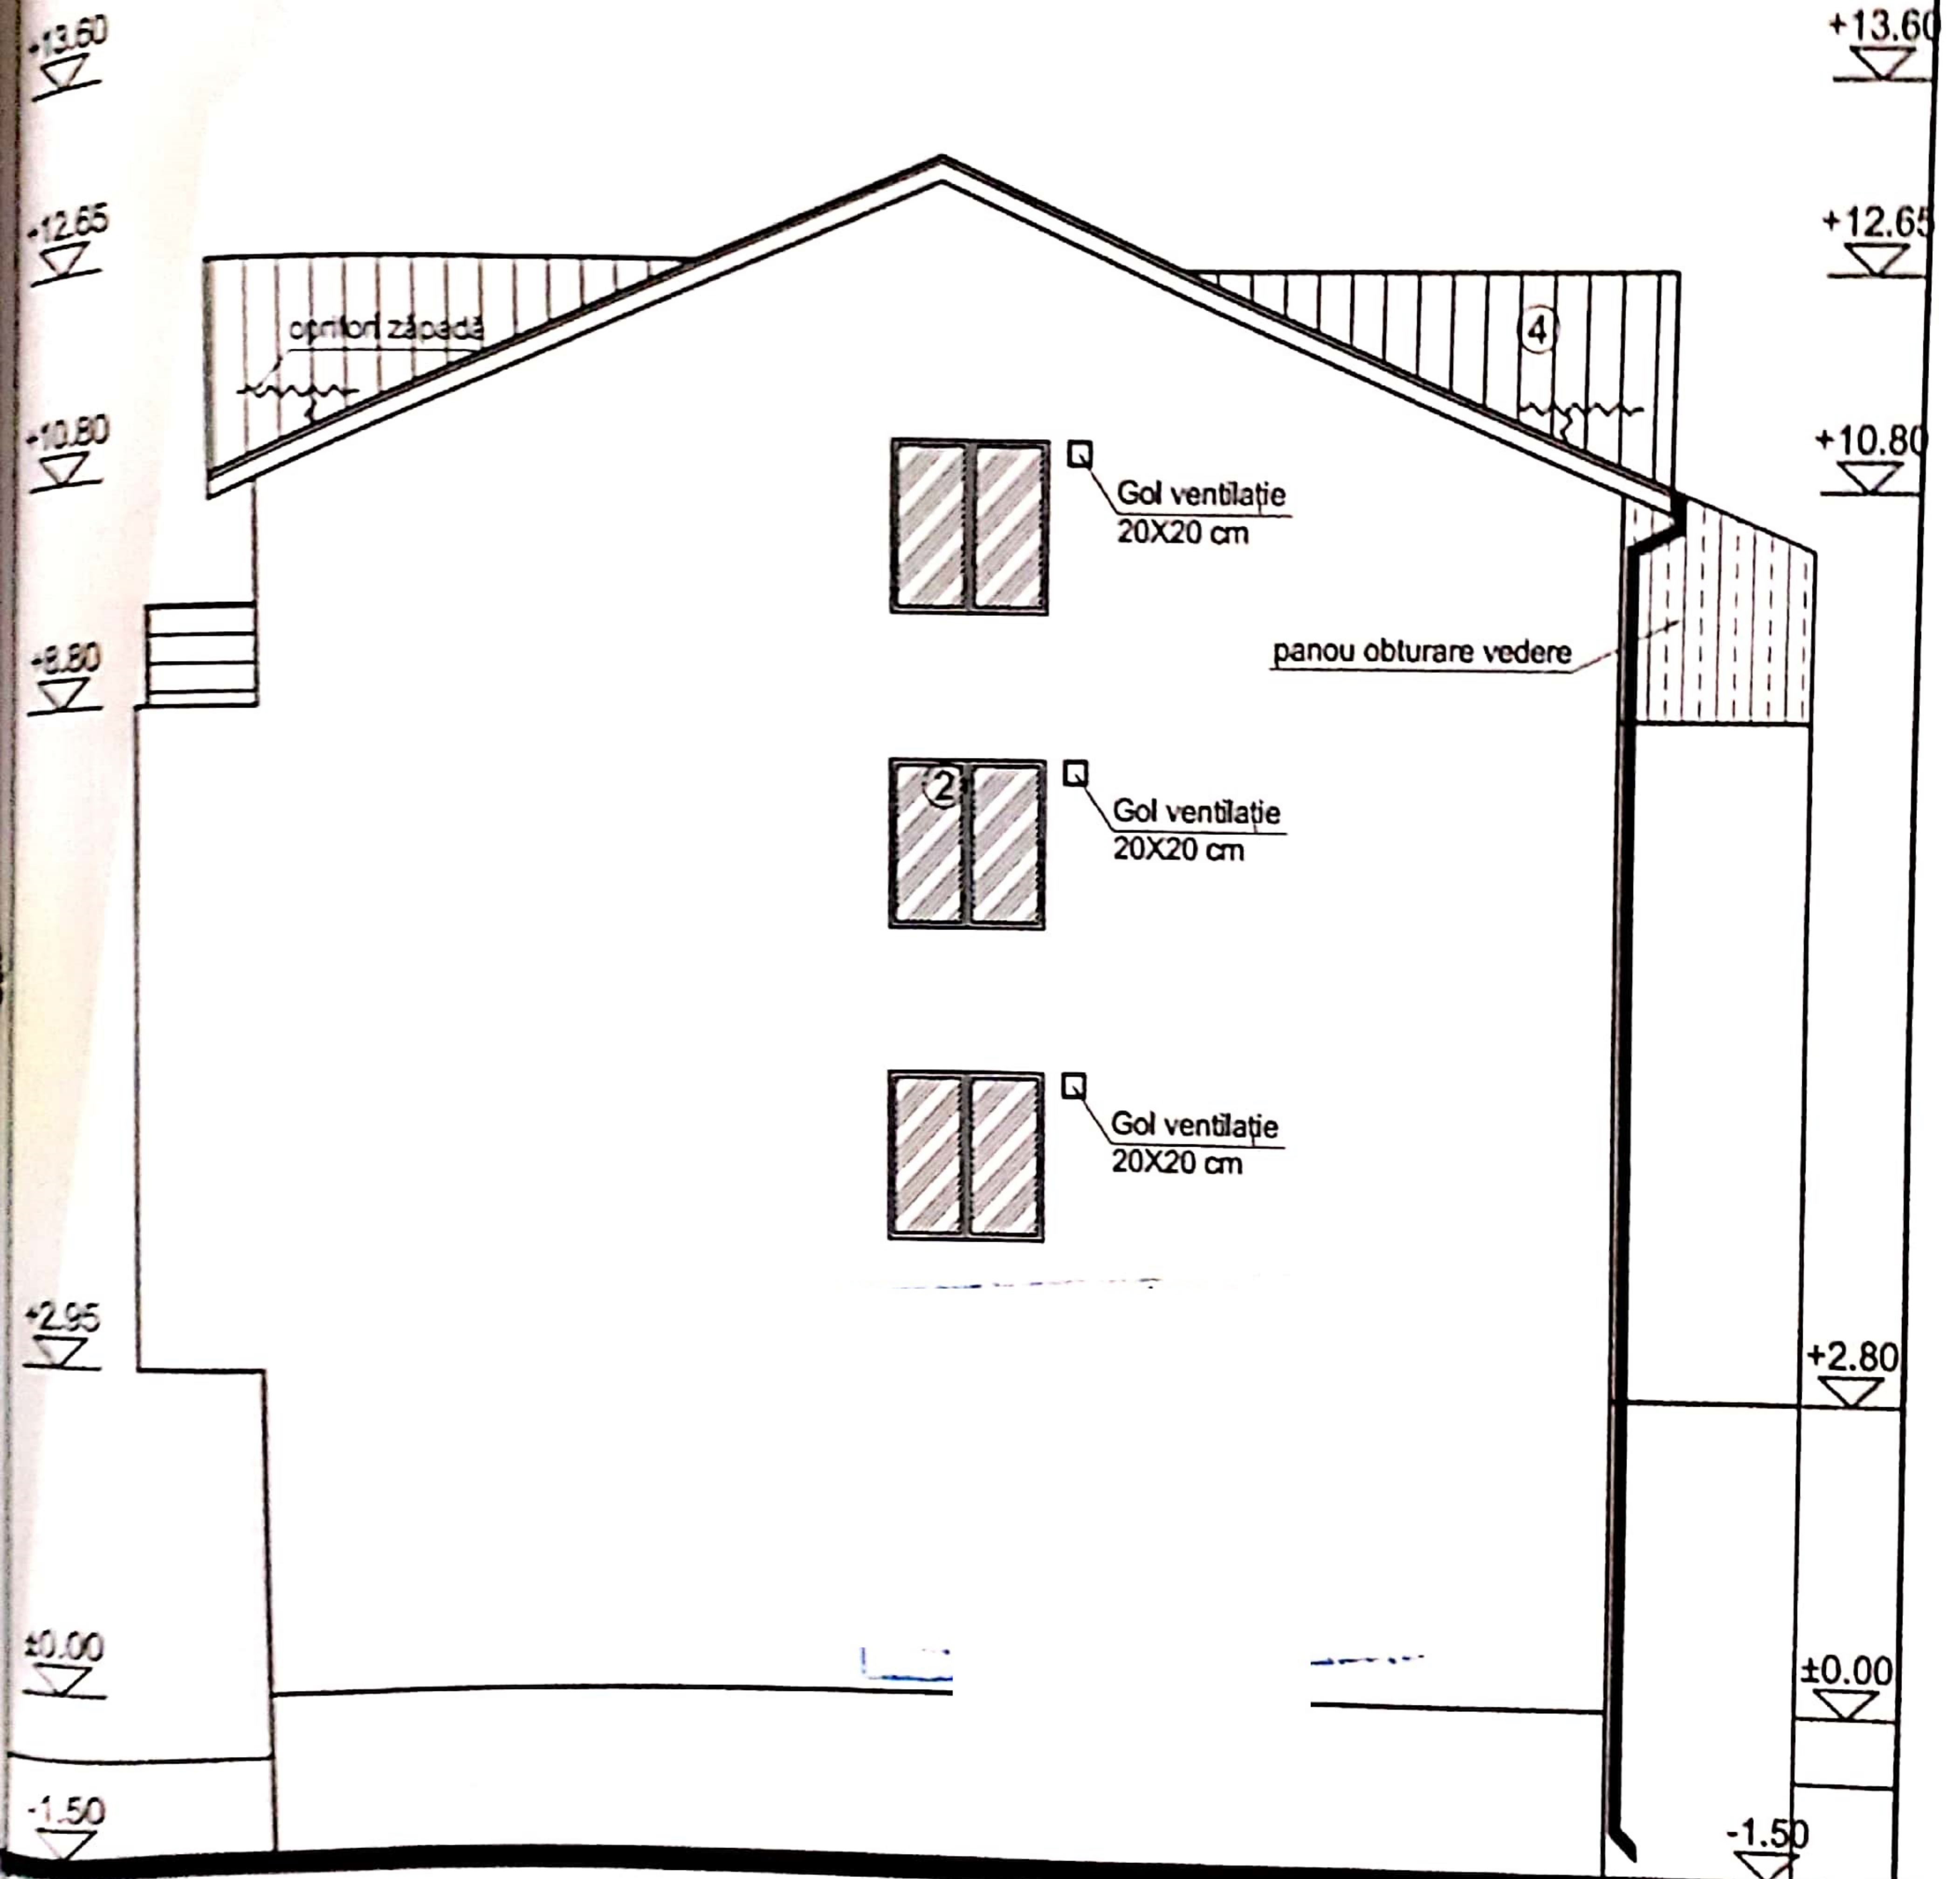

COMER

LEGENDA FINISAJE

1. TERMOIZOLAȚIE + TENCUIALĂ DECORATIVĂ
2. TÂMLĂRIE P.V.C. CU GEAM TERMOIZOLANT
4. ȚIGLĂ METALICĂ
5. JGHEABURI ȘI BURLANE DIN TABLĂ

PRIE

13.60

12.65

11.55

10.80

8.80

2.80

±0.00

-1.50

+13.60

+12.65

+10.80

+10.00

+8.80

+2.95

+2.50

±0.00

-1.50

opritor zăpadă

+12.85

(4)

(5)

(2)

(3)

(1)

panou obturare vedere

LEGENDA FINISAJE

- 1. TERMOIZOLAȚIE + TENCUIALĂ DECORATIVĂ
- 2. TÂMLĂRIE P.V.C. CU GEAM TERMOIZOLANT
- 3. SCHELET METALIC CU TABLĂ PROFILATĂ
- 4. ȚIGLĂ METALICĂ
- 5. JGHEABURI ȘI BURLANE DIN TABLĂ

