

PLAN DE AMPLASAMENT SI DELIMITARE A IMOBILULUI

LOTUL 51- extravilan Scara 1 : 1000

Nr.Cadastral	Suprafata masurata	Adresa : Craiova T 62 P 35, Jud. Dolj	
21960/51	480		
Cartea funciara nr.55620		UAT	CRAIOVA

A.Date referitoare la teren: LOTUL 51

Nr. parcel/51	Categorie de folosinta A	Suprafata (mp)	Valoare de impozitare (lei)	Mentiiuni
		480	-	
Total		480		Limita conventiionala pe toate laturile

B.Date referitoare la constructii


Cod constr.	Suprafata construita la sol (mp)	Valoare de impozitare (lei)	Mențiuni
-	-	-	-
Total	-	-	-


INVENTAR DE COORDONATE

Sistem de proiectie: stereografic 70

Pct.	E (m)	N (m)	
62	317343.100	404732.738	Executant : Butoianu Ion Data: 06.03.2008 Se confirma suprafata imobilului
64	317344.726	404749.157	
86	317315.198	404746.379	
85	317313.553	404729.961	
Suprafata totala masurata = 480 mp			
Suprafata din act			

PLAN SITUATIE SCARA 1:1000

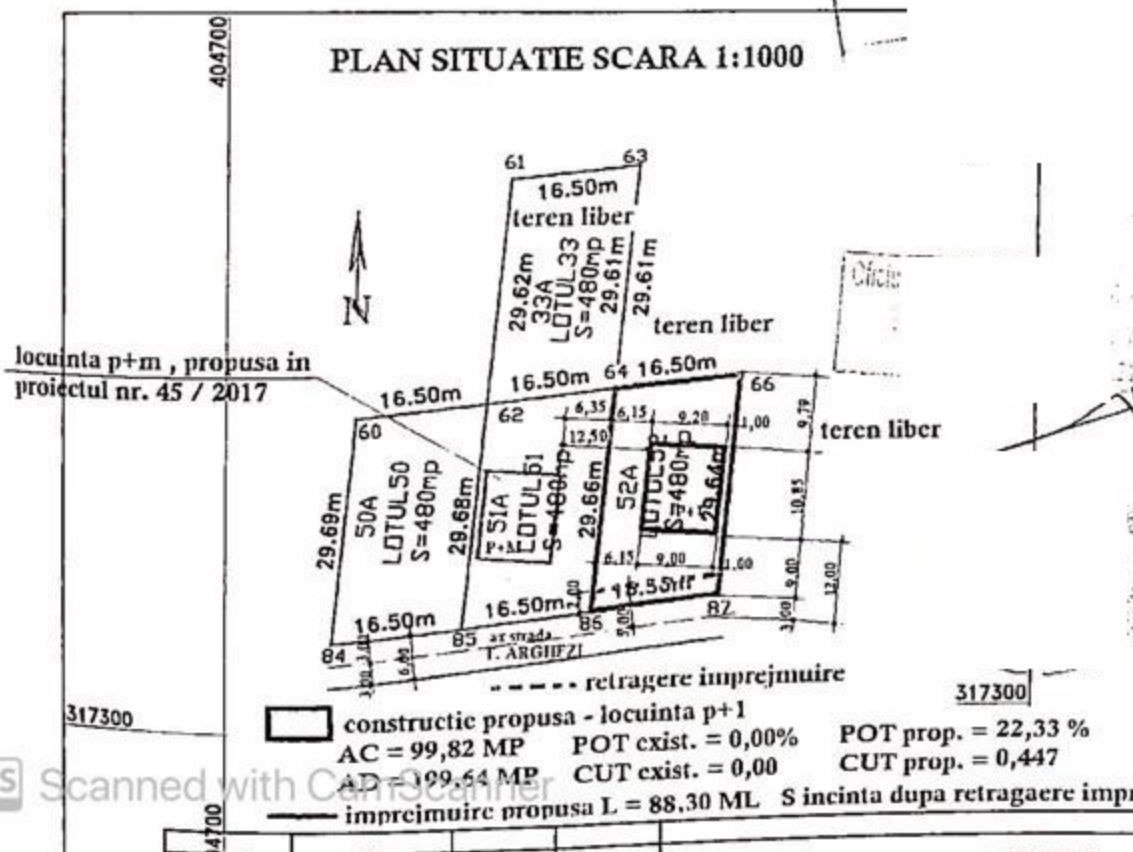

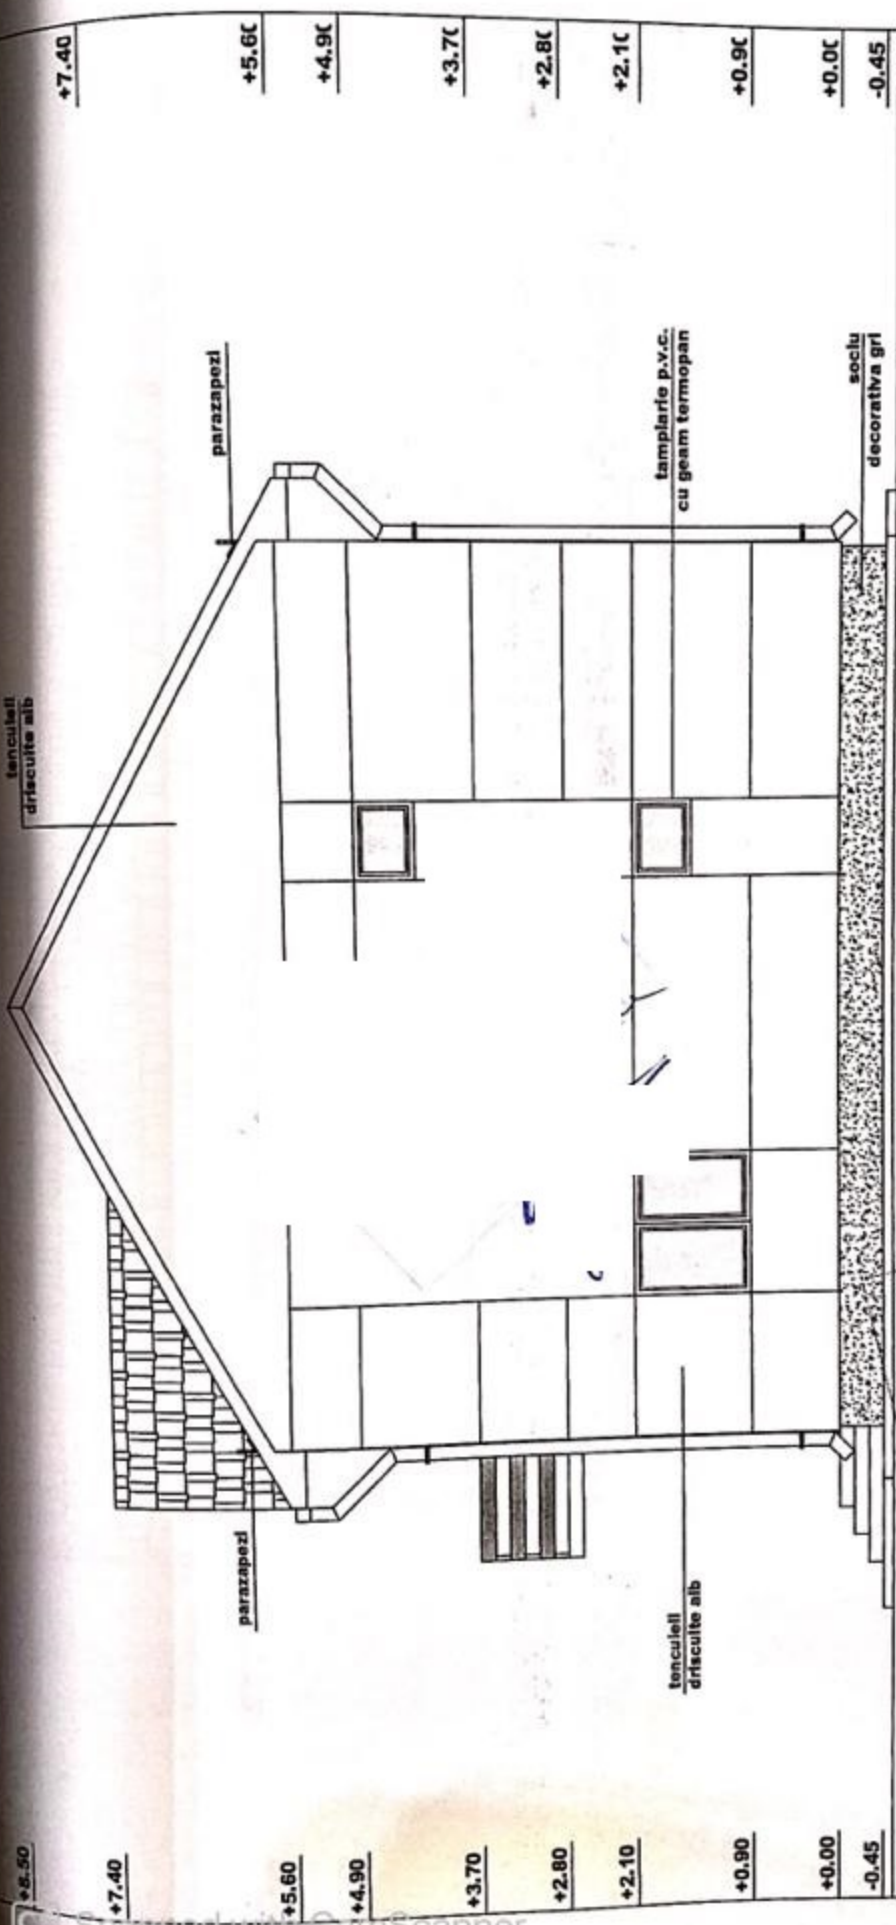

+7.40

+5.60

+4.90

+3.70

+2.80

+2.10

+0.90

+0.00

-0.45

+6.50

+7.40

+5.60

+4.90

+3.70

+2.80

+2.10

+0.90

+0.00

-0.45

parazapezi

parazapezi

tamplarie p.v.c.
cu geam termopan


soclu
decorativa gri

tencuieii
driscuite albe

tencuieii
driscuite albe

FATADA SUD SCARA 1:50

GRUNDA

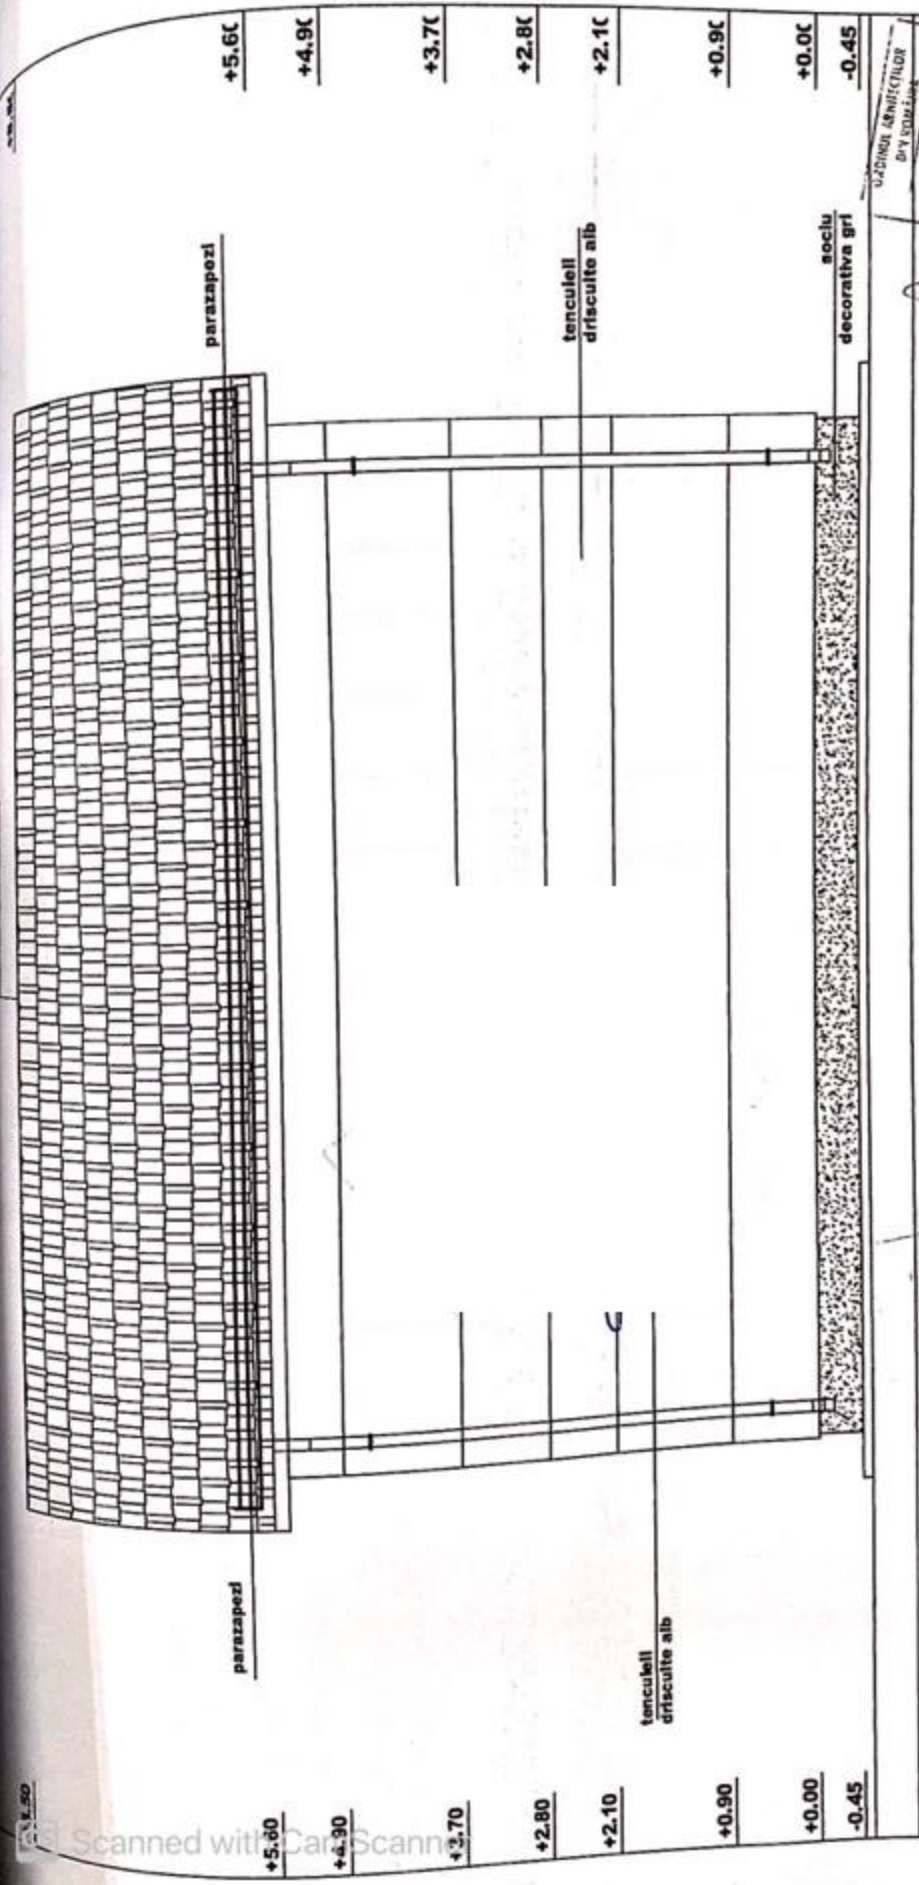

parazapozi

parazapozi

tencuieii
drisculte albi

tencuieii
drisculte albi

soclu
decorativa gri

+5.60

+4.90

+3.70

+2.80

+2.10

+0.90

+0.00

-0.45

+5.60

+4.90

+3.70

+2.80


+2.10

+0.90

+0.00

-0.45

UACHINOR ARHITECTURAL
BVI S.R.L.

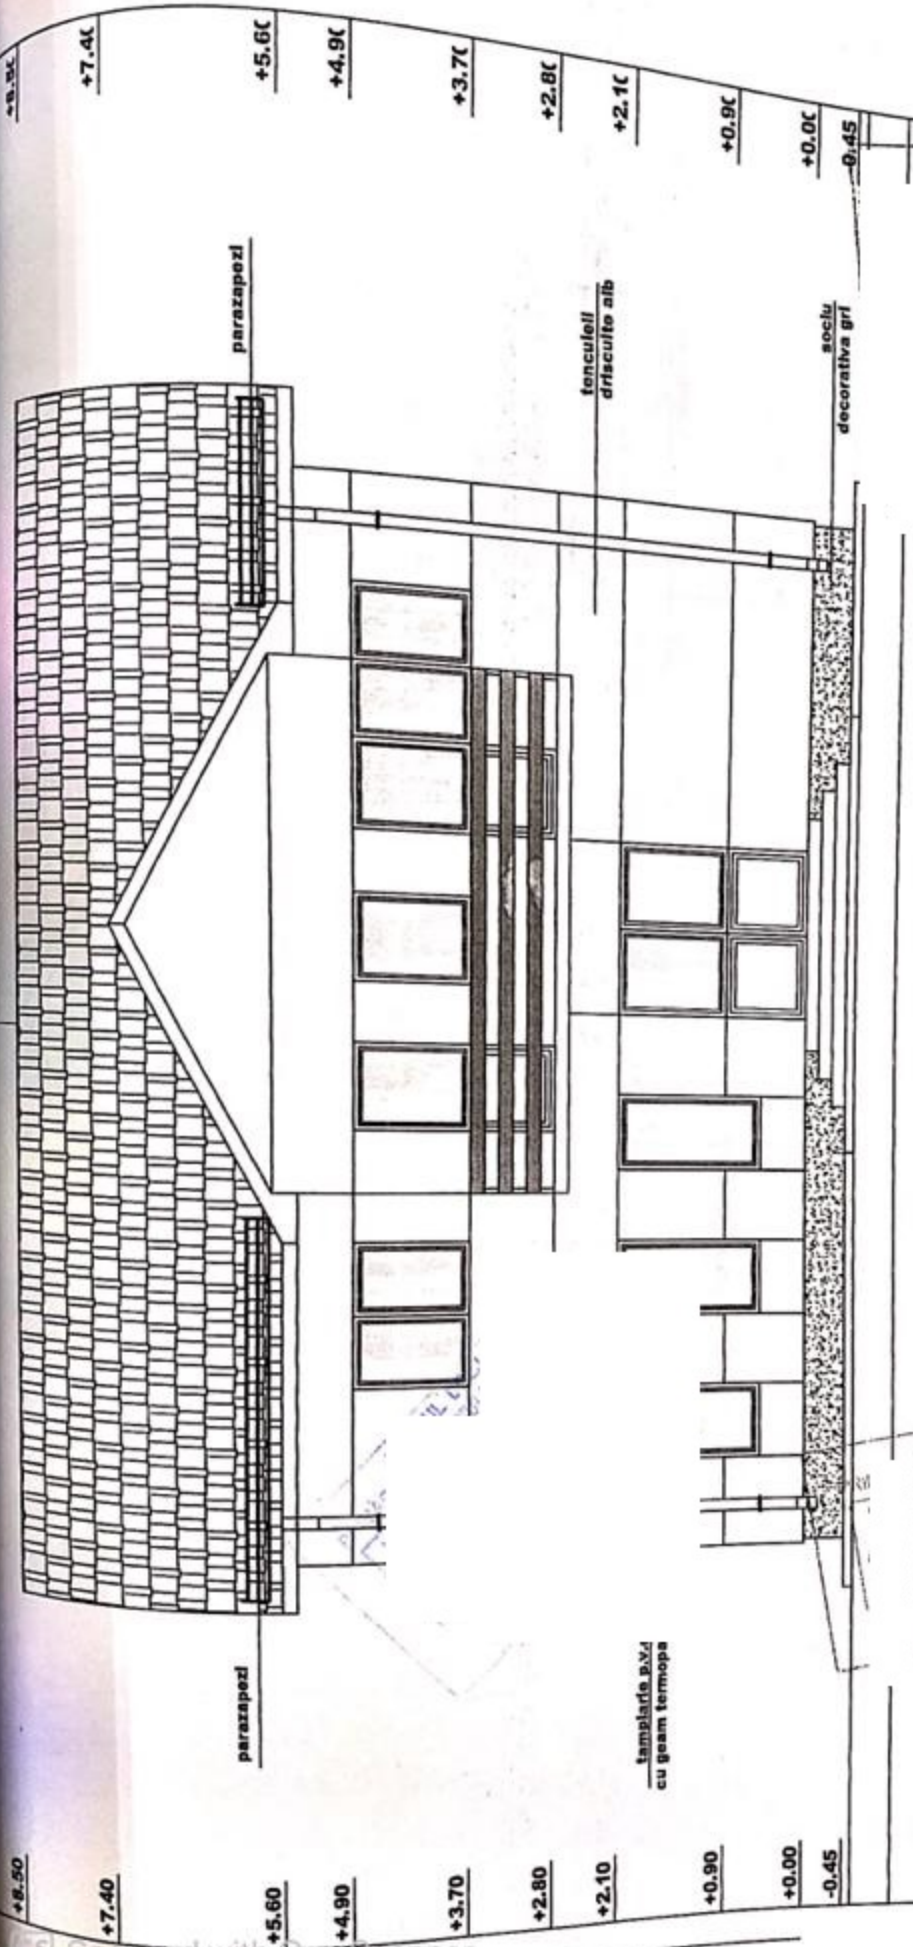

+8.20
+7.40
+5.60
+4.90
+3.70
+2.80
+2.10
+0.90
+0.00
-0.45

+7.40
+5.60
+4.90
+3.70
+2.80
+2.10
+0.90
+0.00
-0.45

parazapezi


fenculele
discuite albe

soclu
decorativa grl

parazapezi

tamplaria p.v./
cu geam termopa

FATADA VEST SCARA 1.50

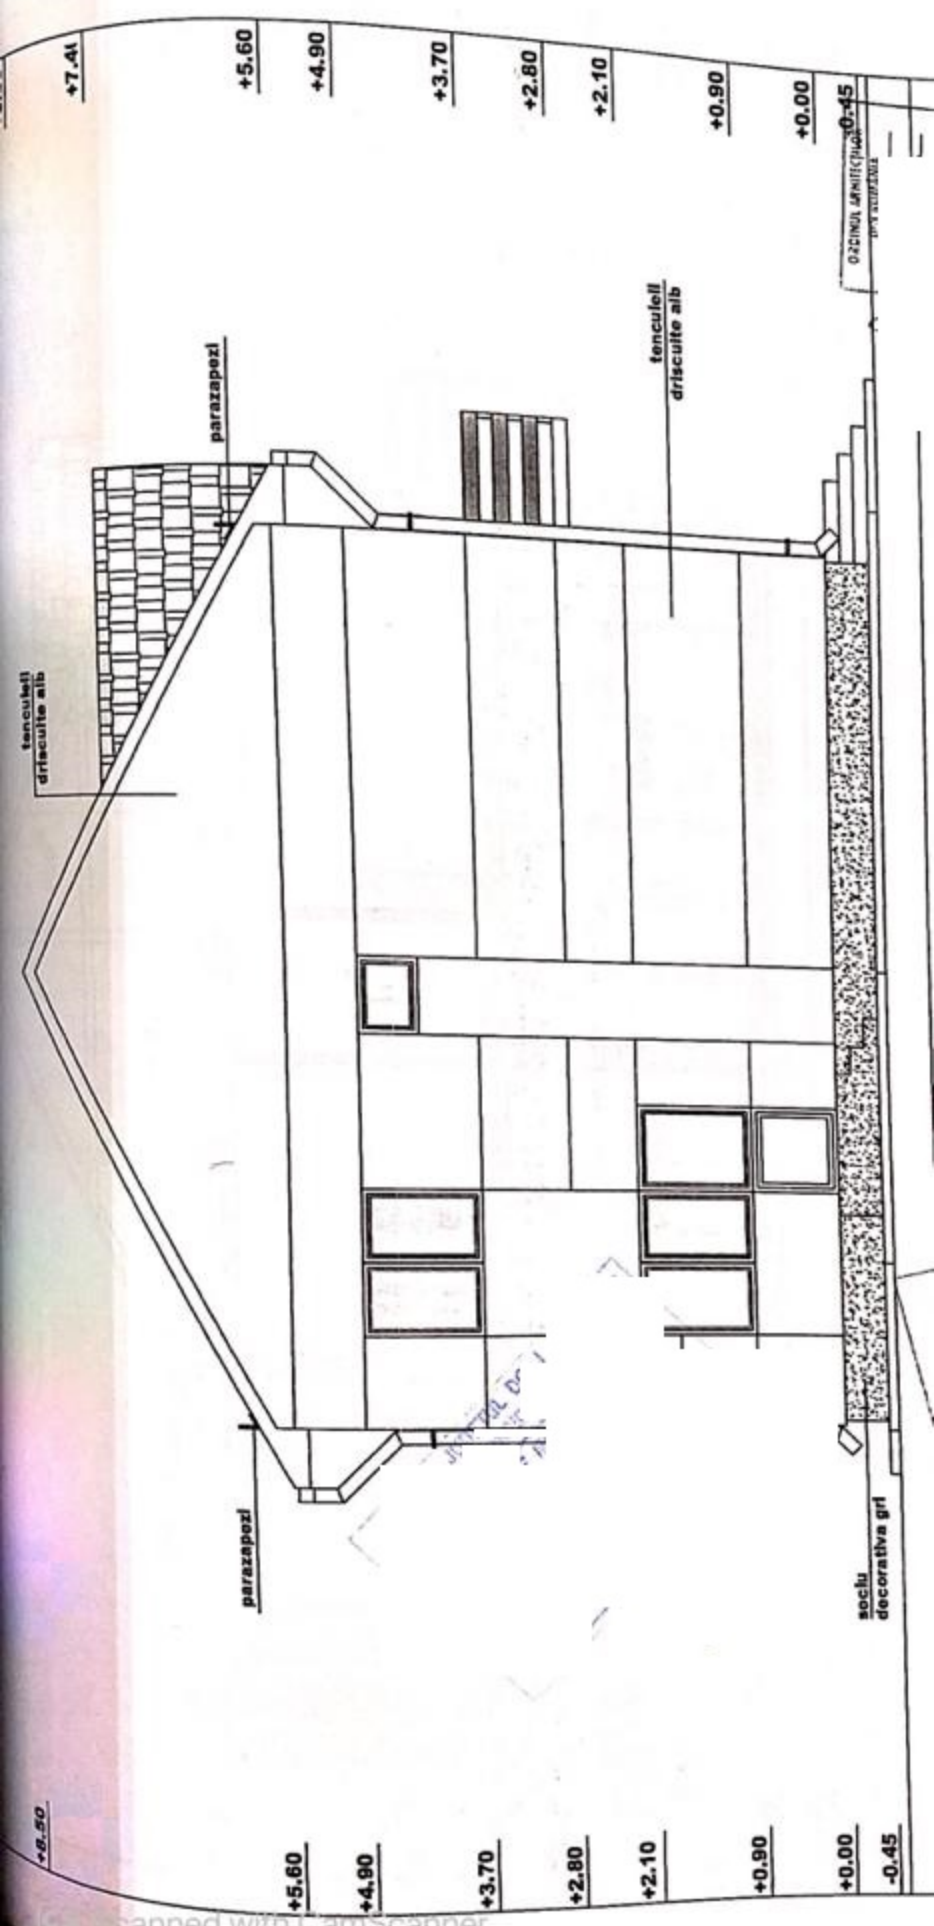

+8.50

+5.60

+4.90

+3.70

+2.80

+2.10

+0.90

+0.00

-0.45