

PLAN DE AMPLASAMENT SI DELIMITARE A IMOBILULUI
Scara 1:500

Nr cadastral	Suprafata masurata
	2400


Carte Funciara nr 222/2010 UAT

(fost 12, 109, 100, 101)

Adresa imobilului

Mun. Craiova, Str. Gradinari, Nr. 26,
(fost Filinul de Jos nr 26, fost Str. Gradinari nr 24 si 26A)

Mun. CRAIOVA

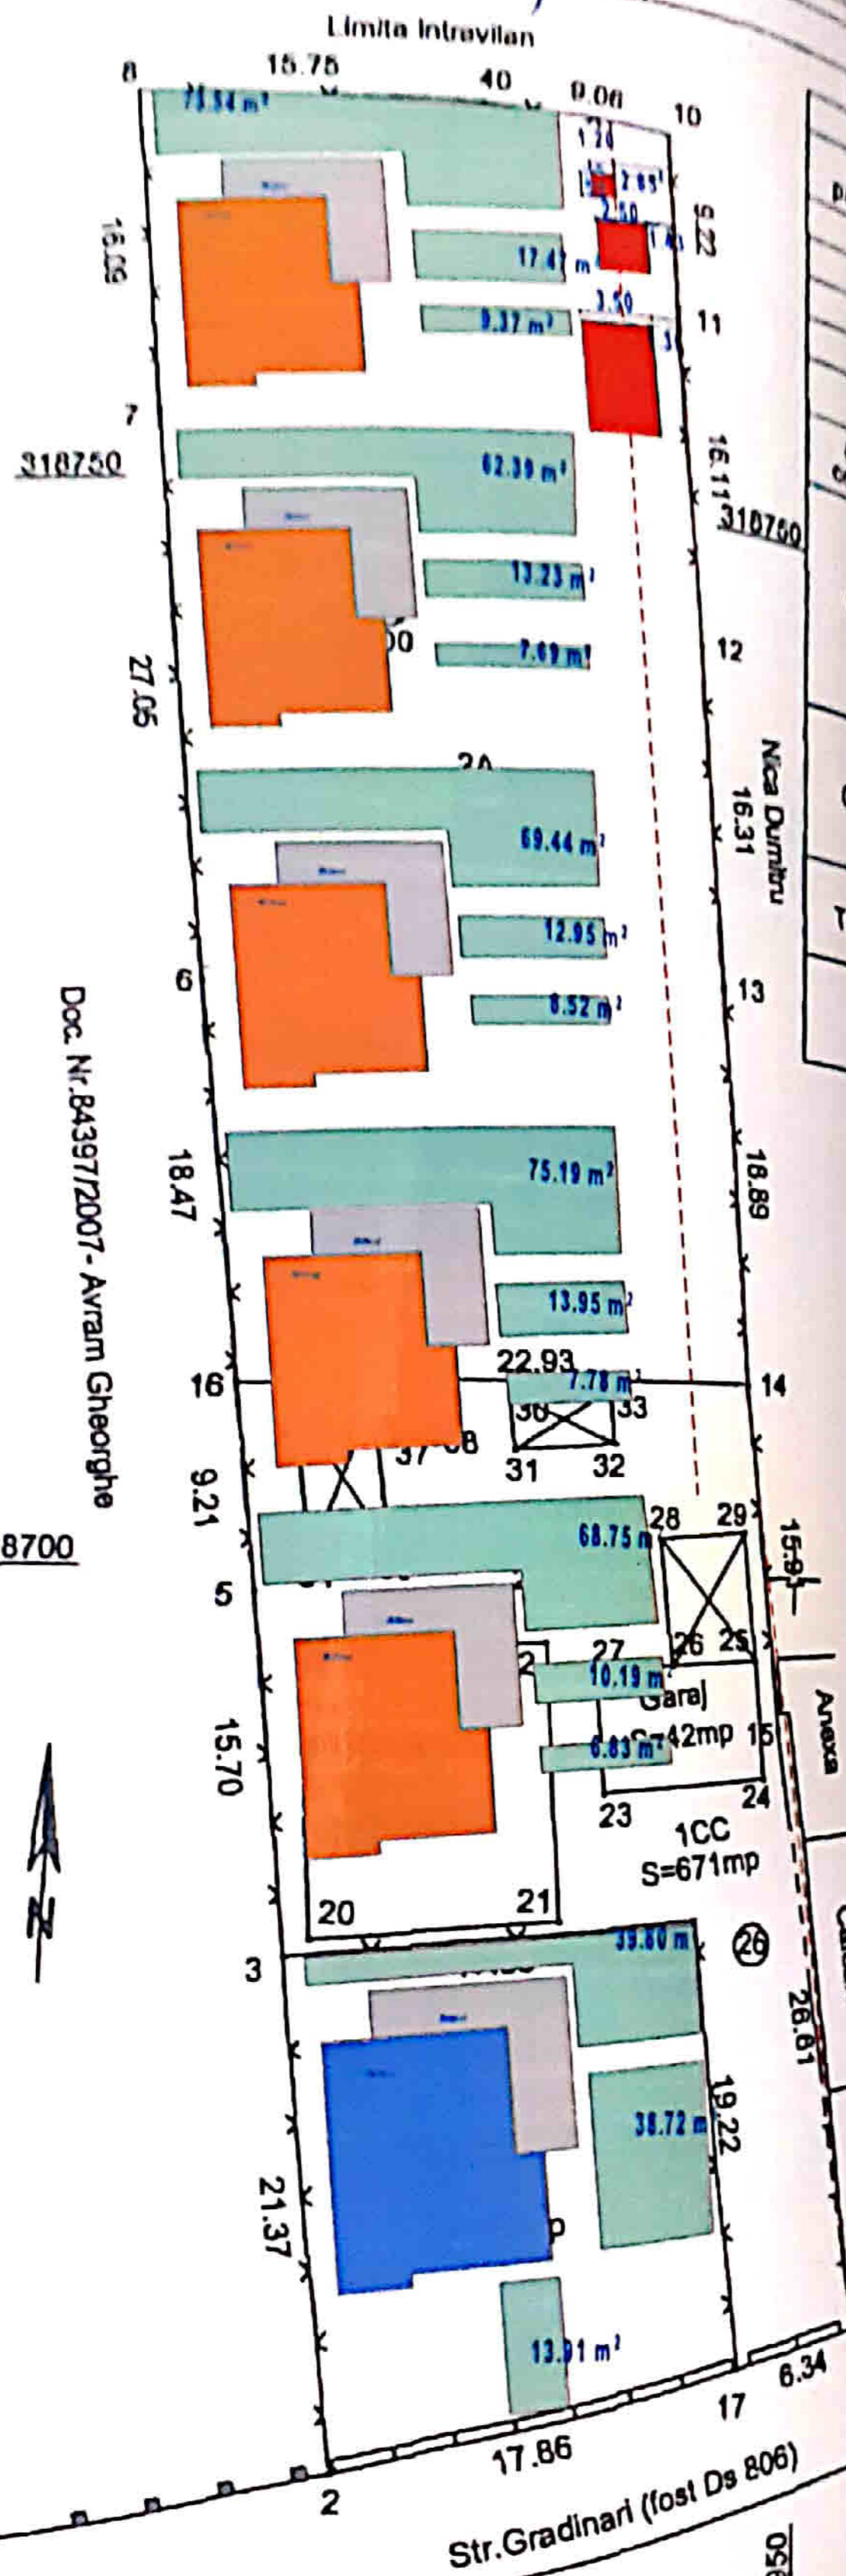

Doc. Nr. B4397/2007 - Avram Gheorghe

318700

A. Date referitoare la teren

Nr parcela	Categoria de folosinta	Suprafata [mp]	Mentiiuni
1	CC	671	Gard de beton, gard plasa de sarma si limita conventionala
2	A	1459	
3	VII	300	
Total		2400	

B. Date referitoare la constructii

Cod constr.	Suprafata construita la sol [mp]	Mentiiuni
C1	126	Casa de caramida cu 3 camere, 3 holuri, bucatarie, baie, beci, acoperisul sarpana, invelitoare tabla. Construita in anul 1994, cu Sc=125mp Sup. construita desfasurata S=148mp Nu are lift si nu detine certificat de performanta energetica.
C2	42	Anexa gospodareasca. Garaj cu o incapere oconstruit in anul 1994. Suprafata construita S=42 mp.
Total	167	

Suprafata totala masurata a imobilului = 2400mp
Suprafata din act = 2400mp

Executat: Stoica Ionut Florian
Confirm executarea masuratorilor la teren, corectitudinea documentatiei cadastrale si corespundenta cu realitatea din teren.
Nr. 0115/13.04.2012
Semnatura: IONUT FLORIAN STOICA
Data: Martie 2015

Inspector


Confirm introducerea imobilului in baza de date integrata si atribuirea numarului cadastral

Semnatura si stampila


Stampila BCPI

Data: 13/04/2015



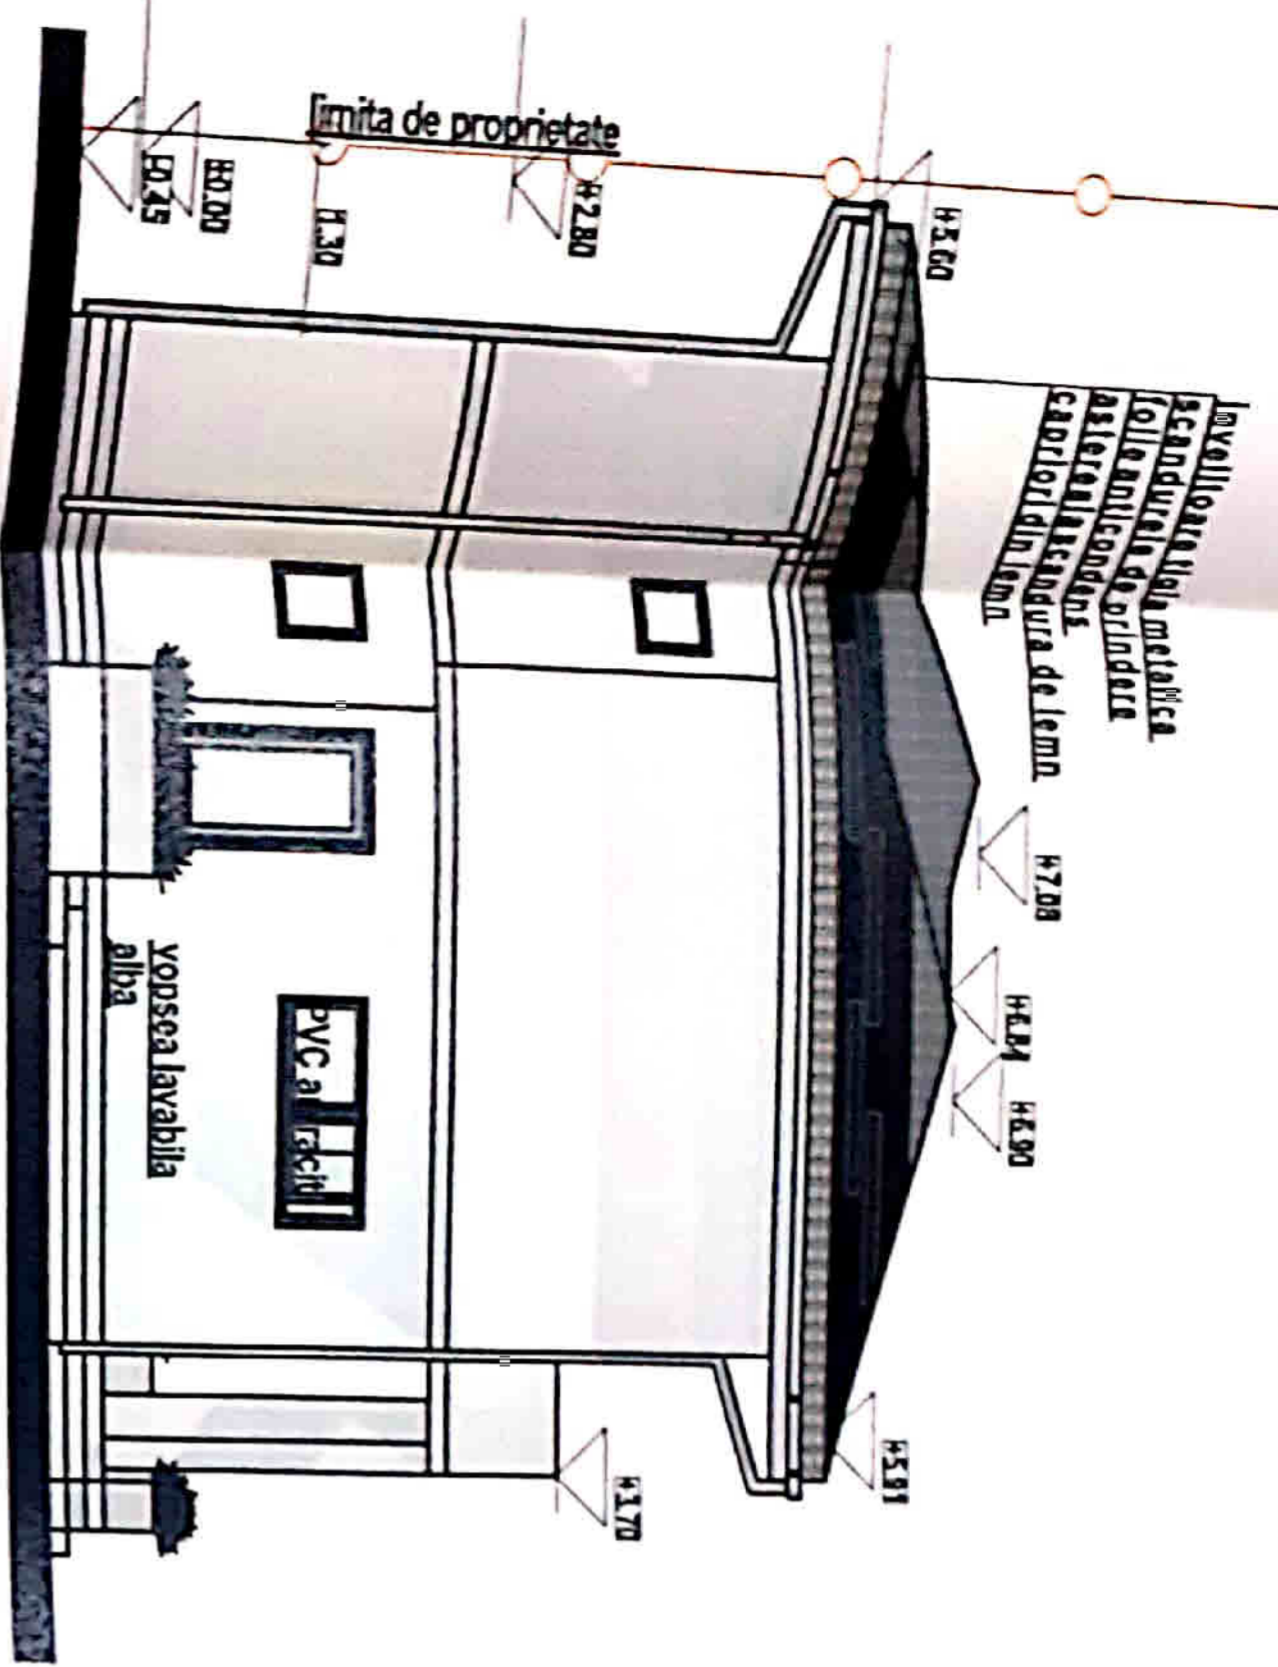


FAIADADE SUD

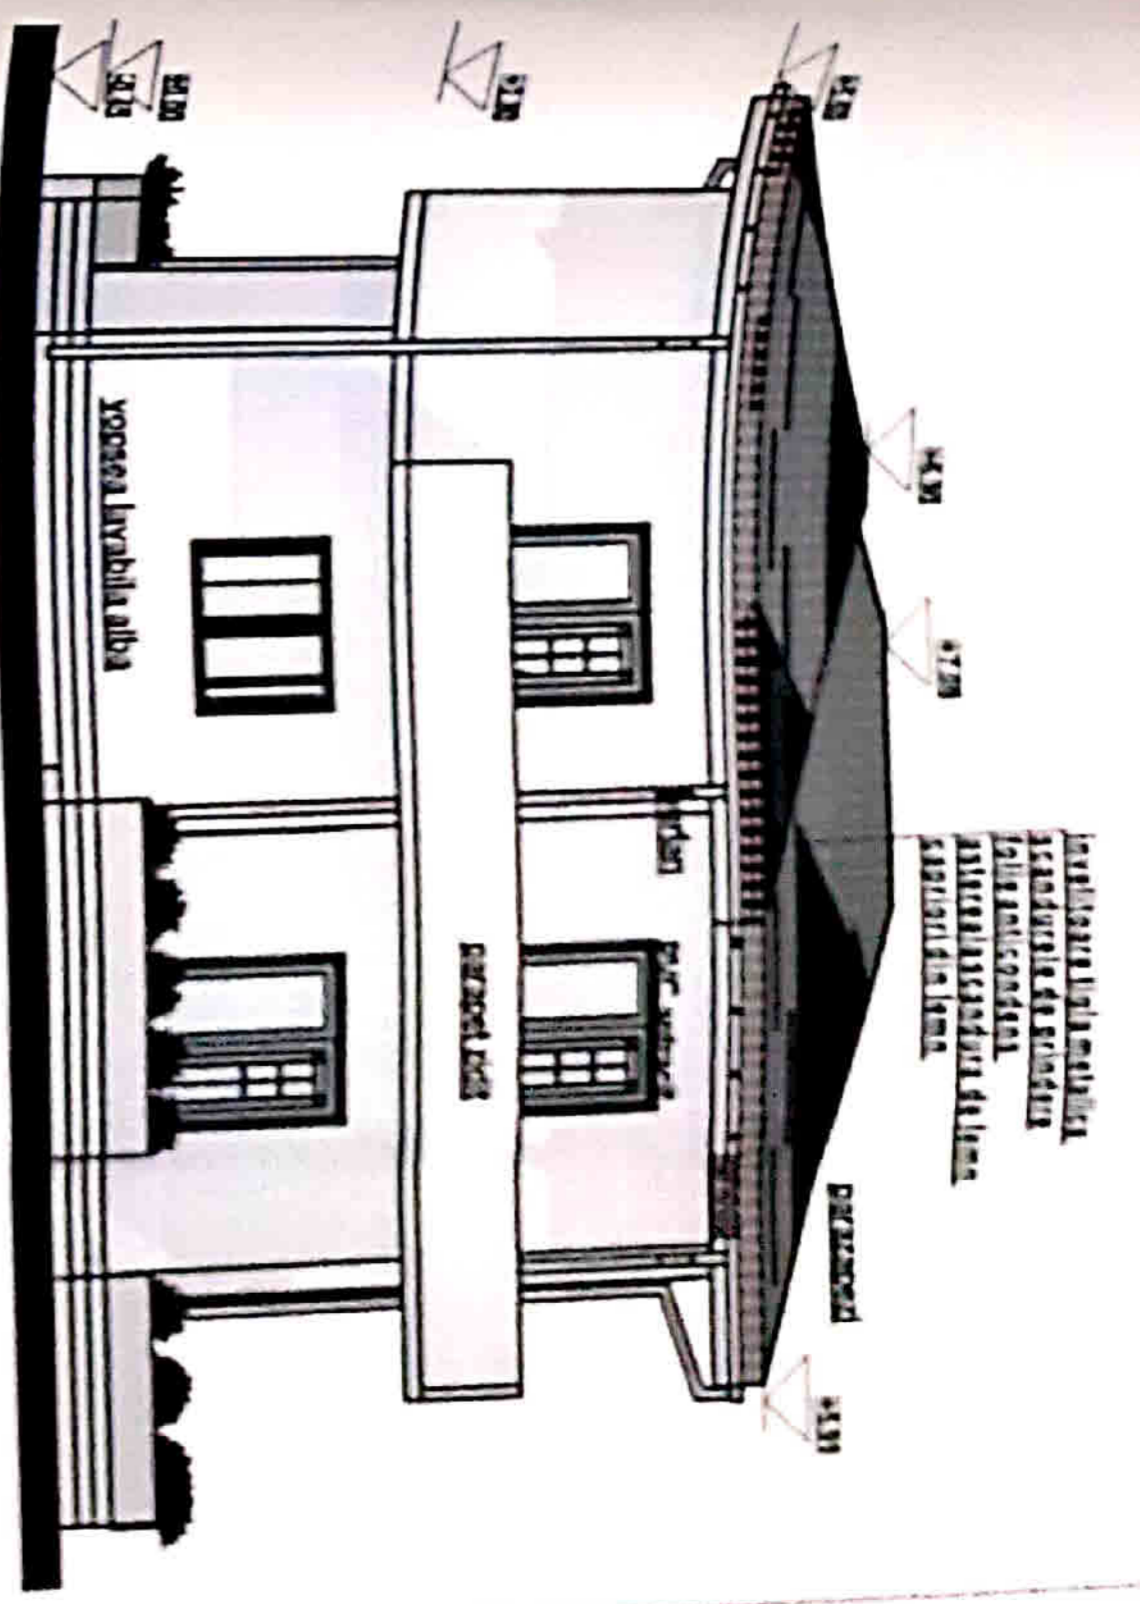

FAIADADE EST

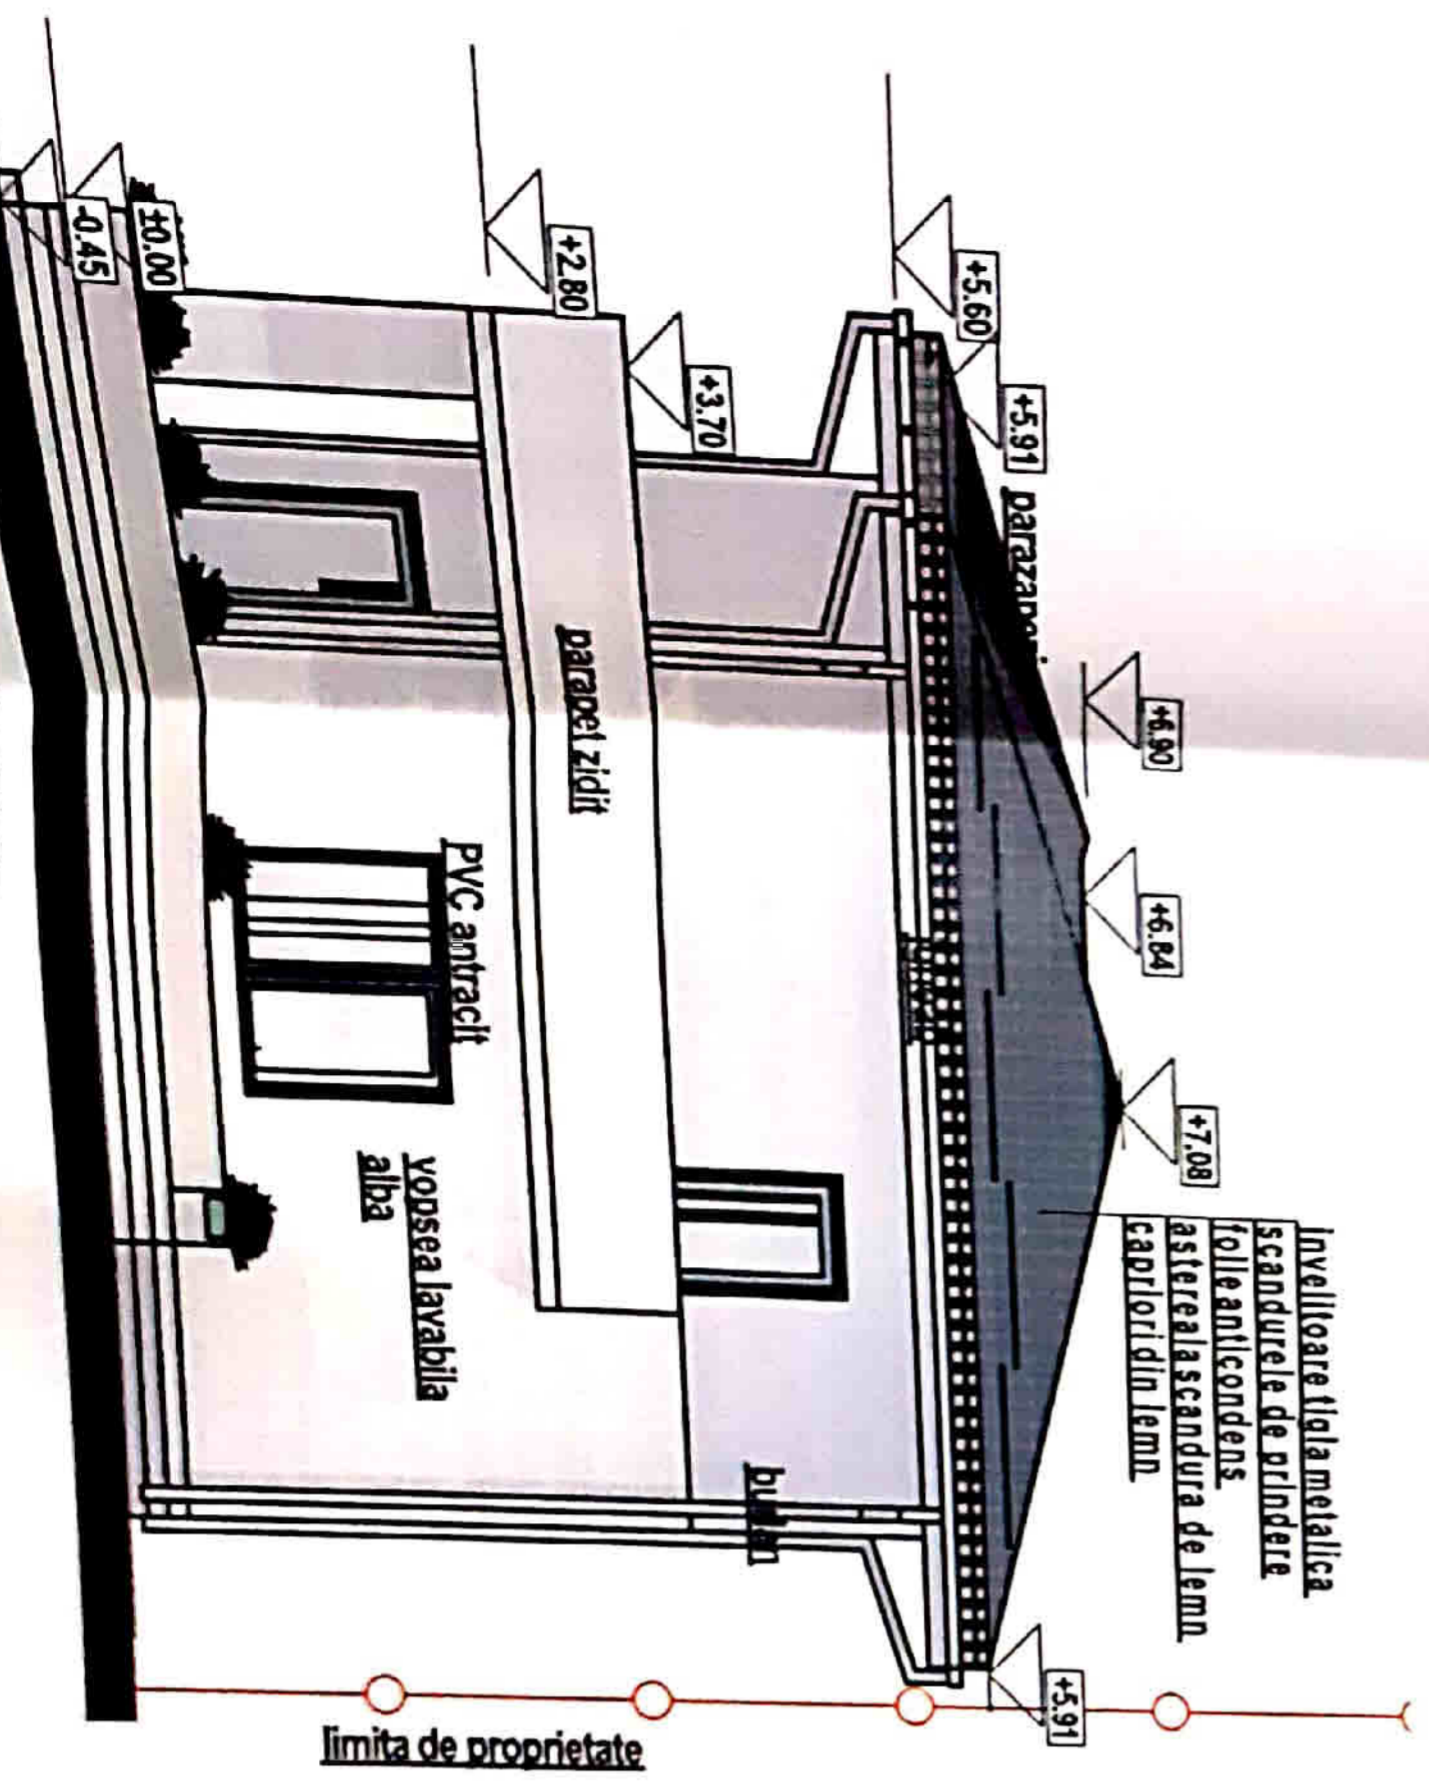

FAIADADE NORD

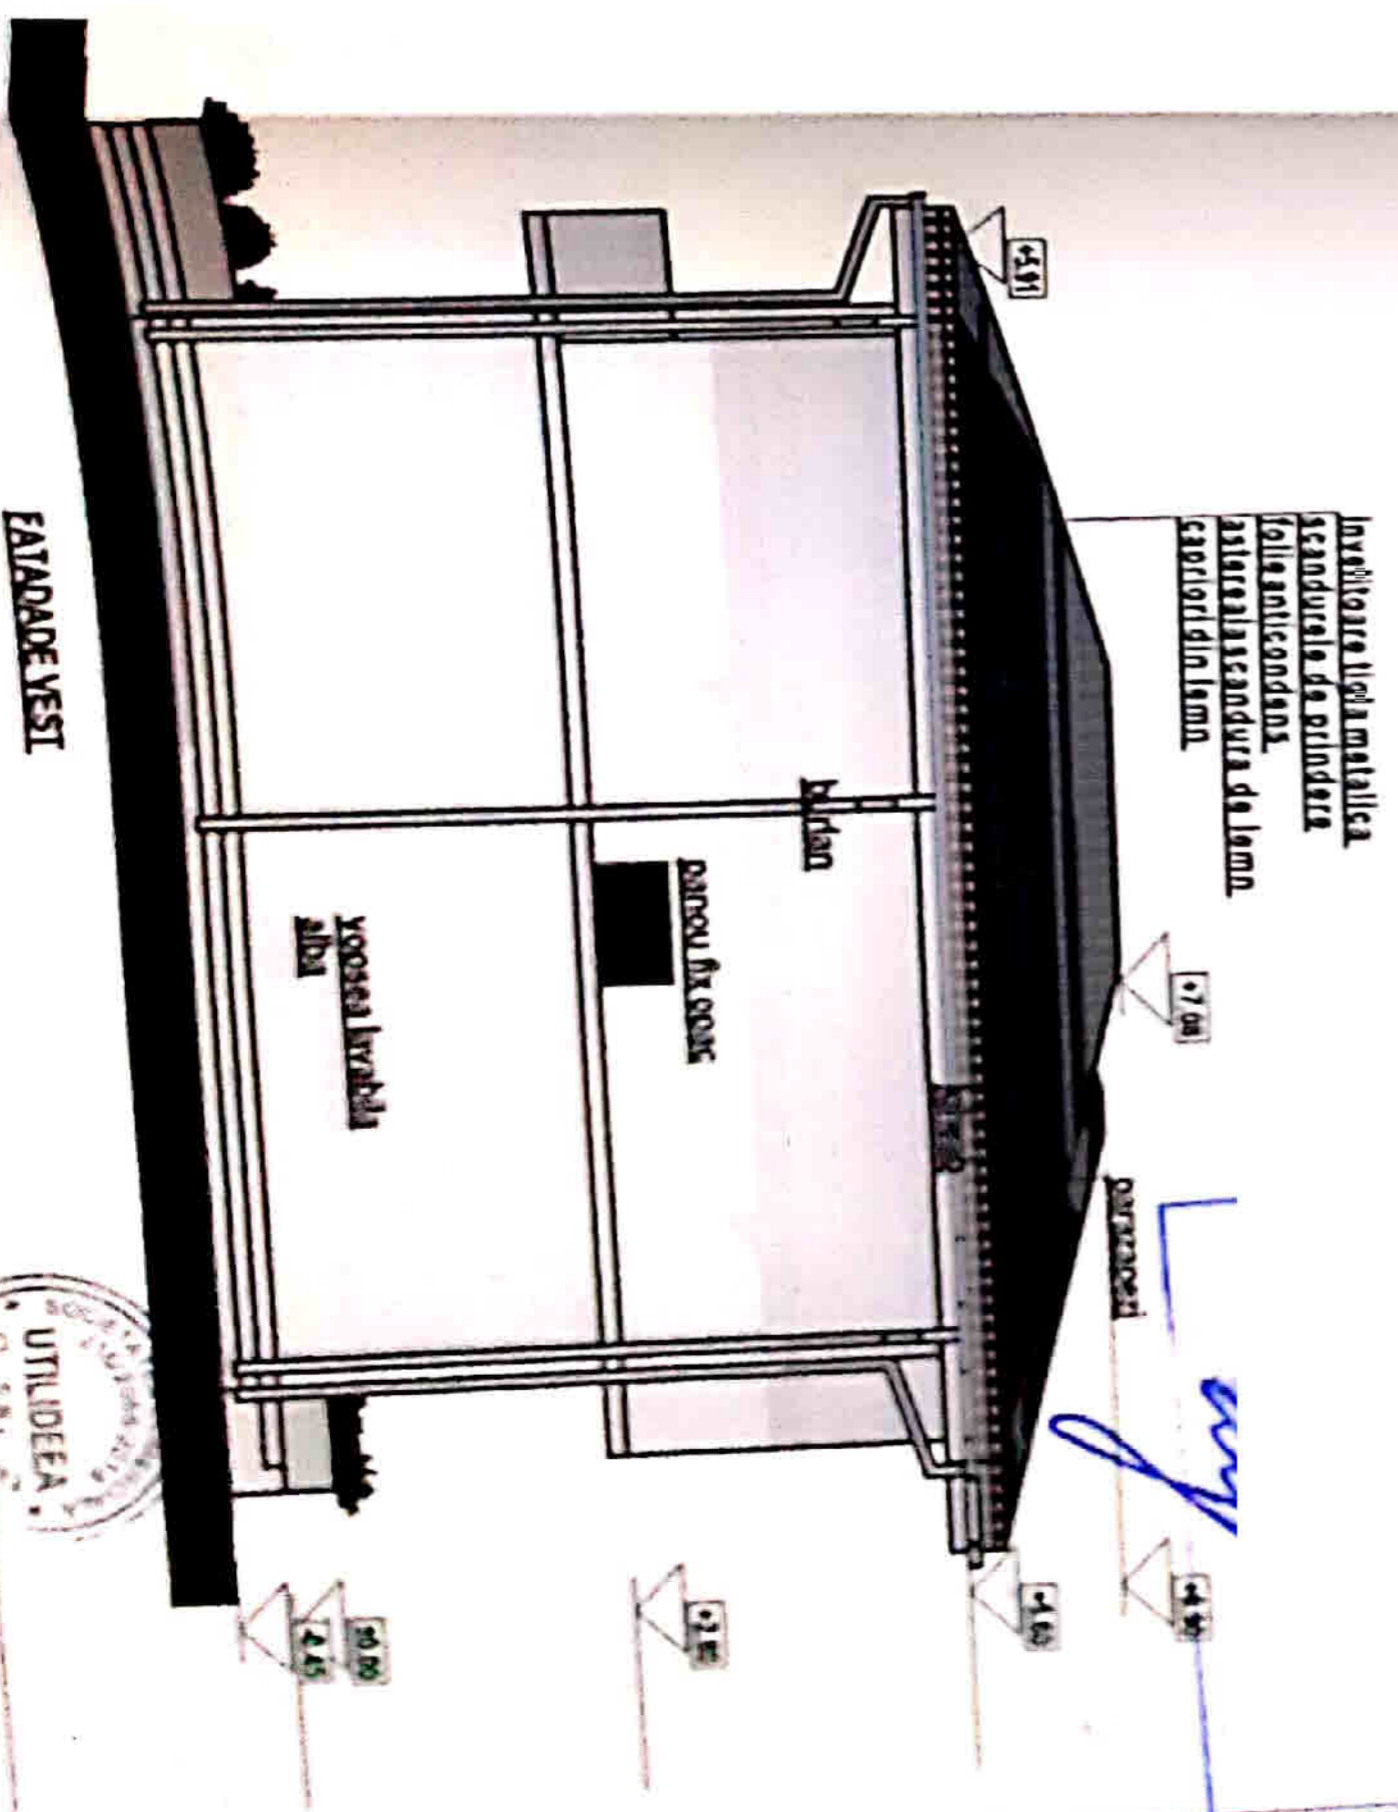


FAIADADE VESTI







 




 



 





