


PLAN DE AMPLASAMENT ȘI DE LIMITARE A IMOBILULUI  
 SCARA 1:200



Sediul orașului IZVOI, județul MUREȘ  
 - Intervilan -  
 CONSTRUIRE LOCUINȚĂ SP.P. PUI FORAT ȘI  
 ÎMPREJURARE TEREN



Nr. cadastral al terenului	Suprafața măsurată (m.p.)	Adresa imobilului
233617	419 mp.	Intervilan, Loc. Caraciu, Str. Ericus Cornesililor, Nr. 607 (fost Nr. 98, fost Nr. 98B și 84A, fost 112, P13, P14)
Cartea funciara	233617	UAT: Municipiul Caraciu



Indicații teritoriale:

S. Teror=418.60 mp  
 S.C. Propus=116.30 mp, P.C.T. Propus=76.44%  
 S.D. Propus=131.80 mp, C.U.T. Propus=6.32

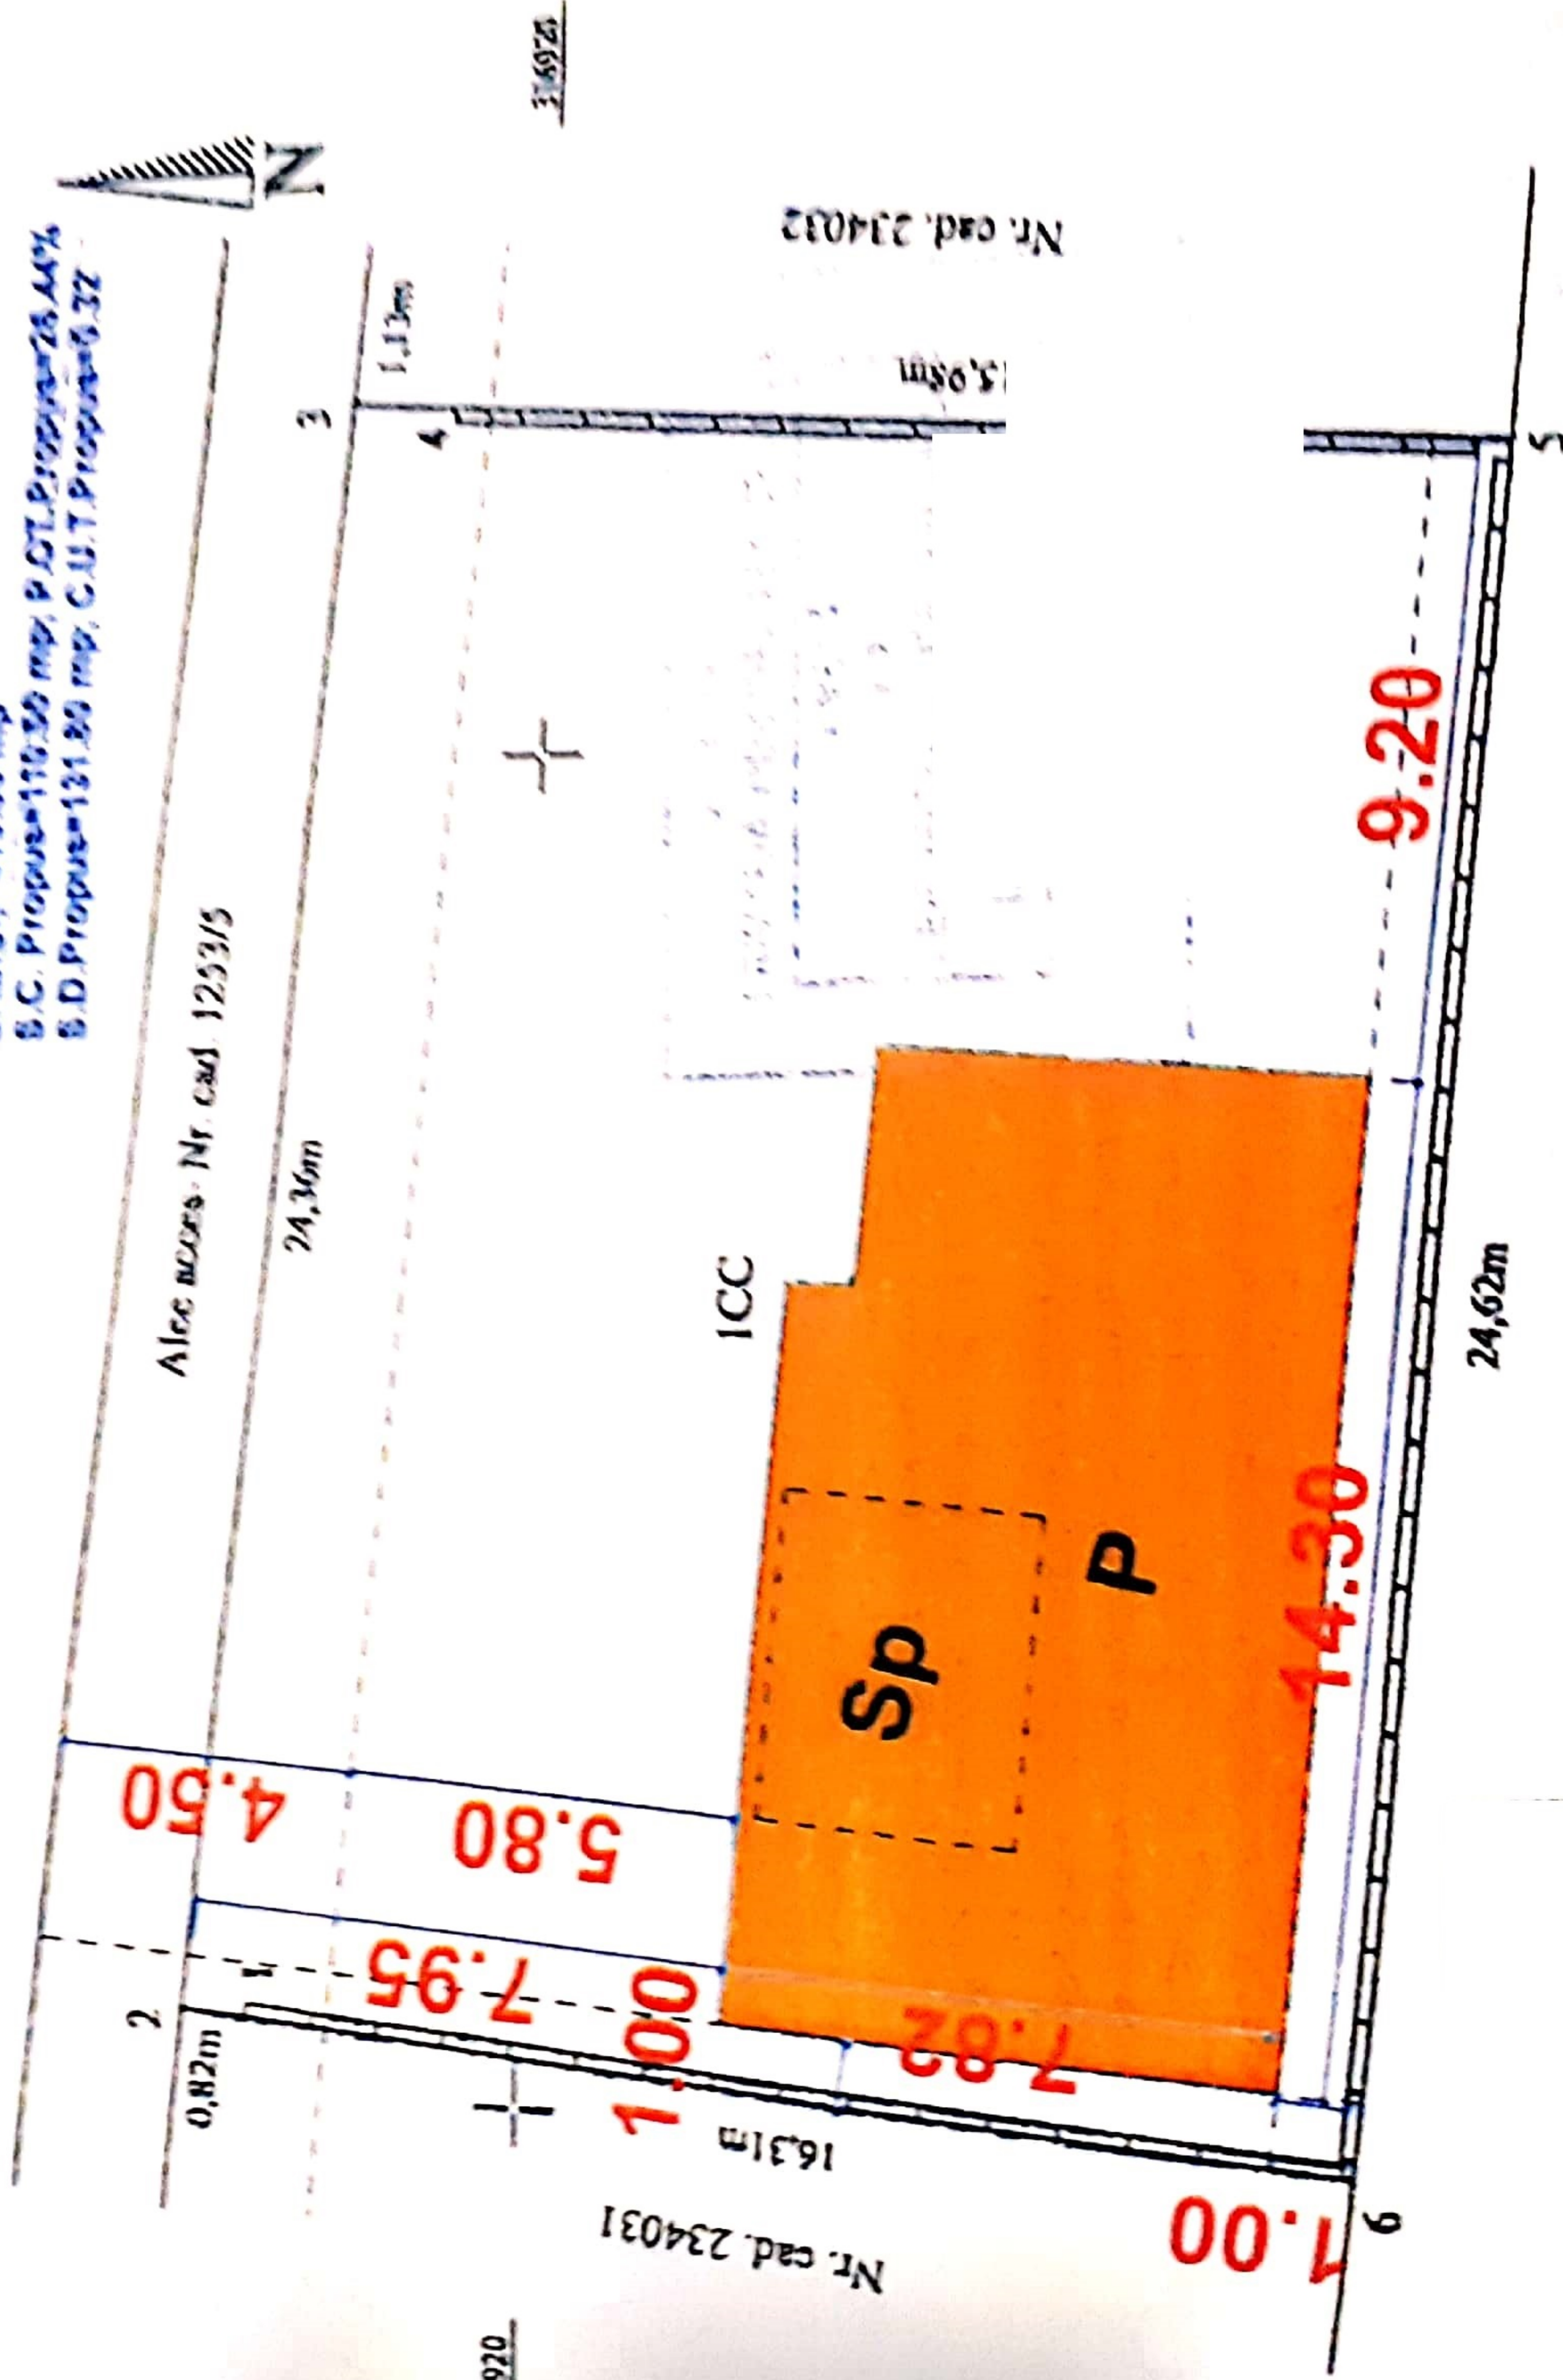

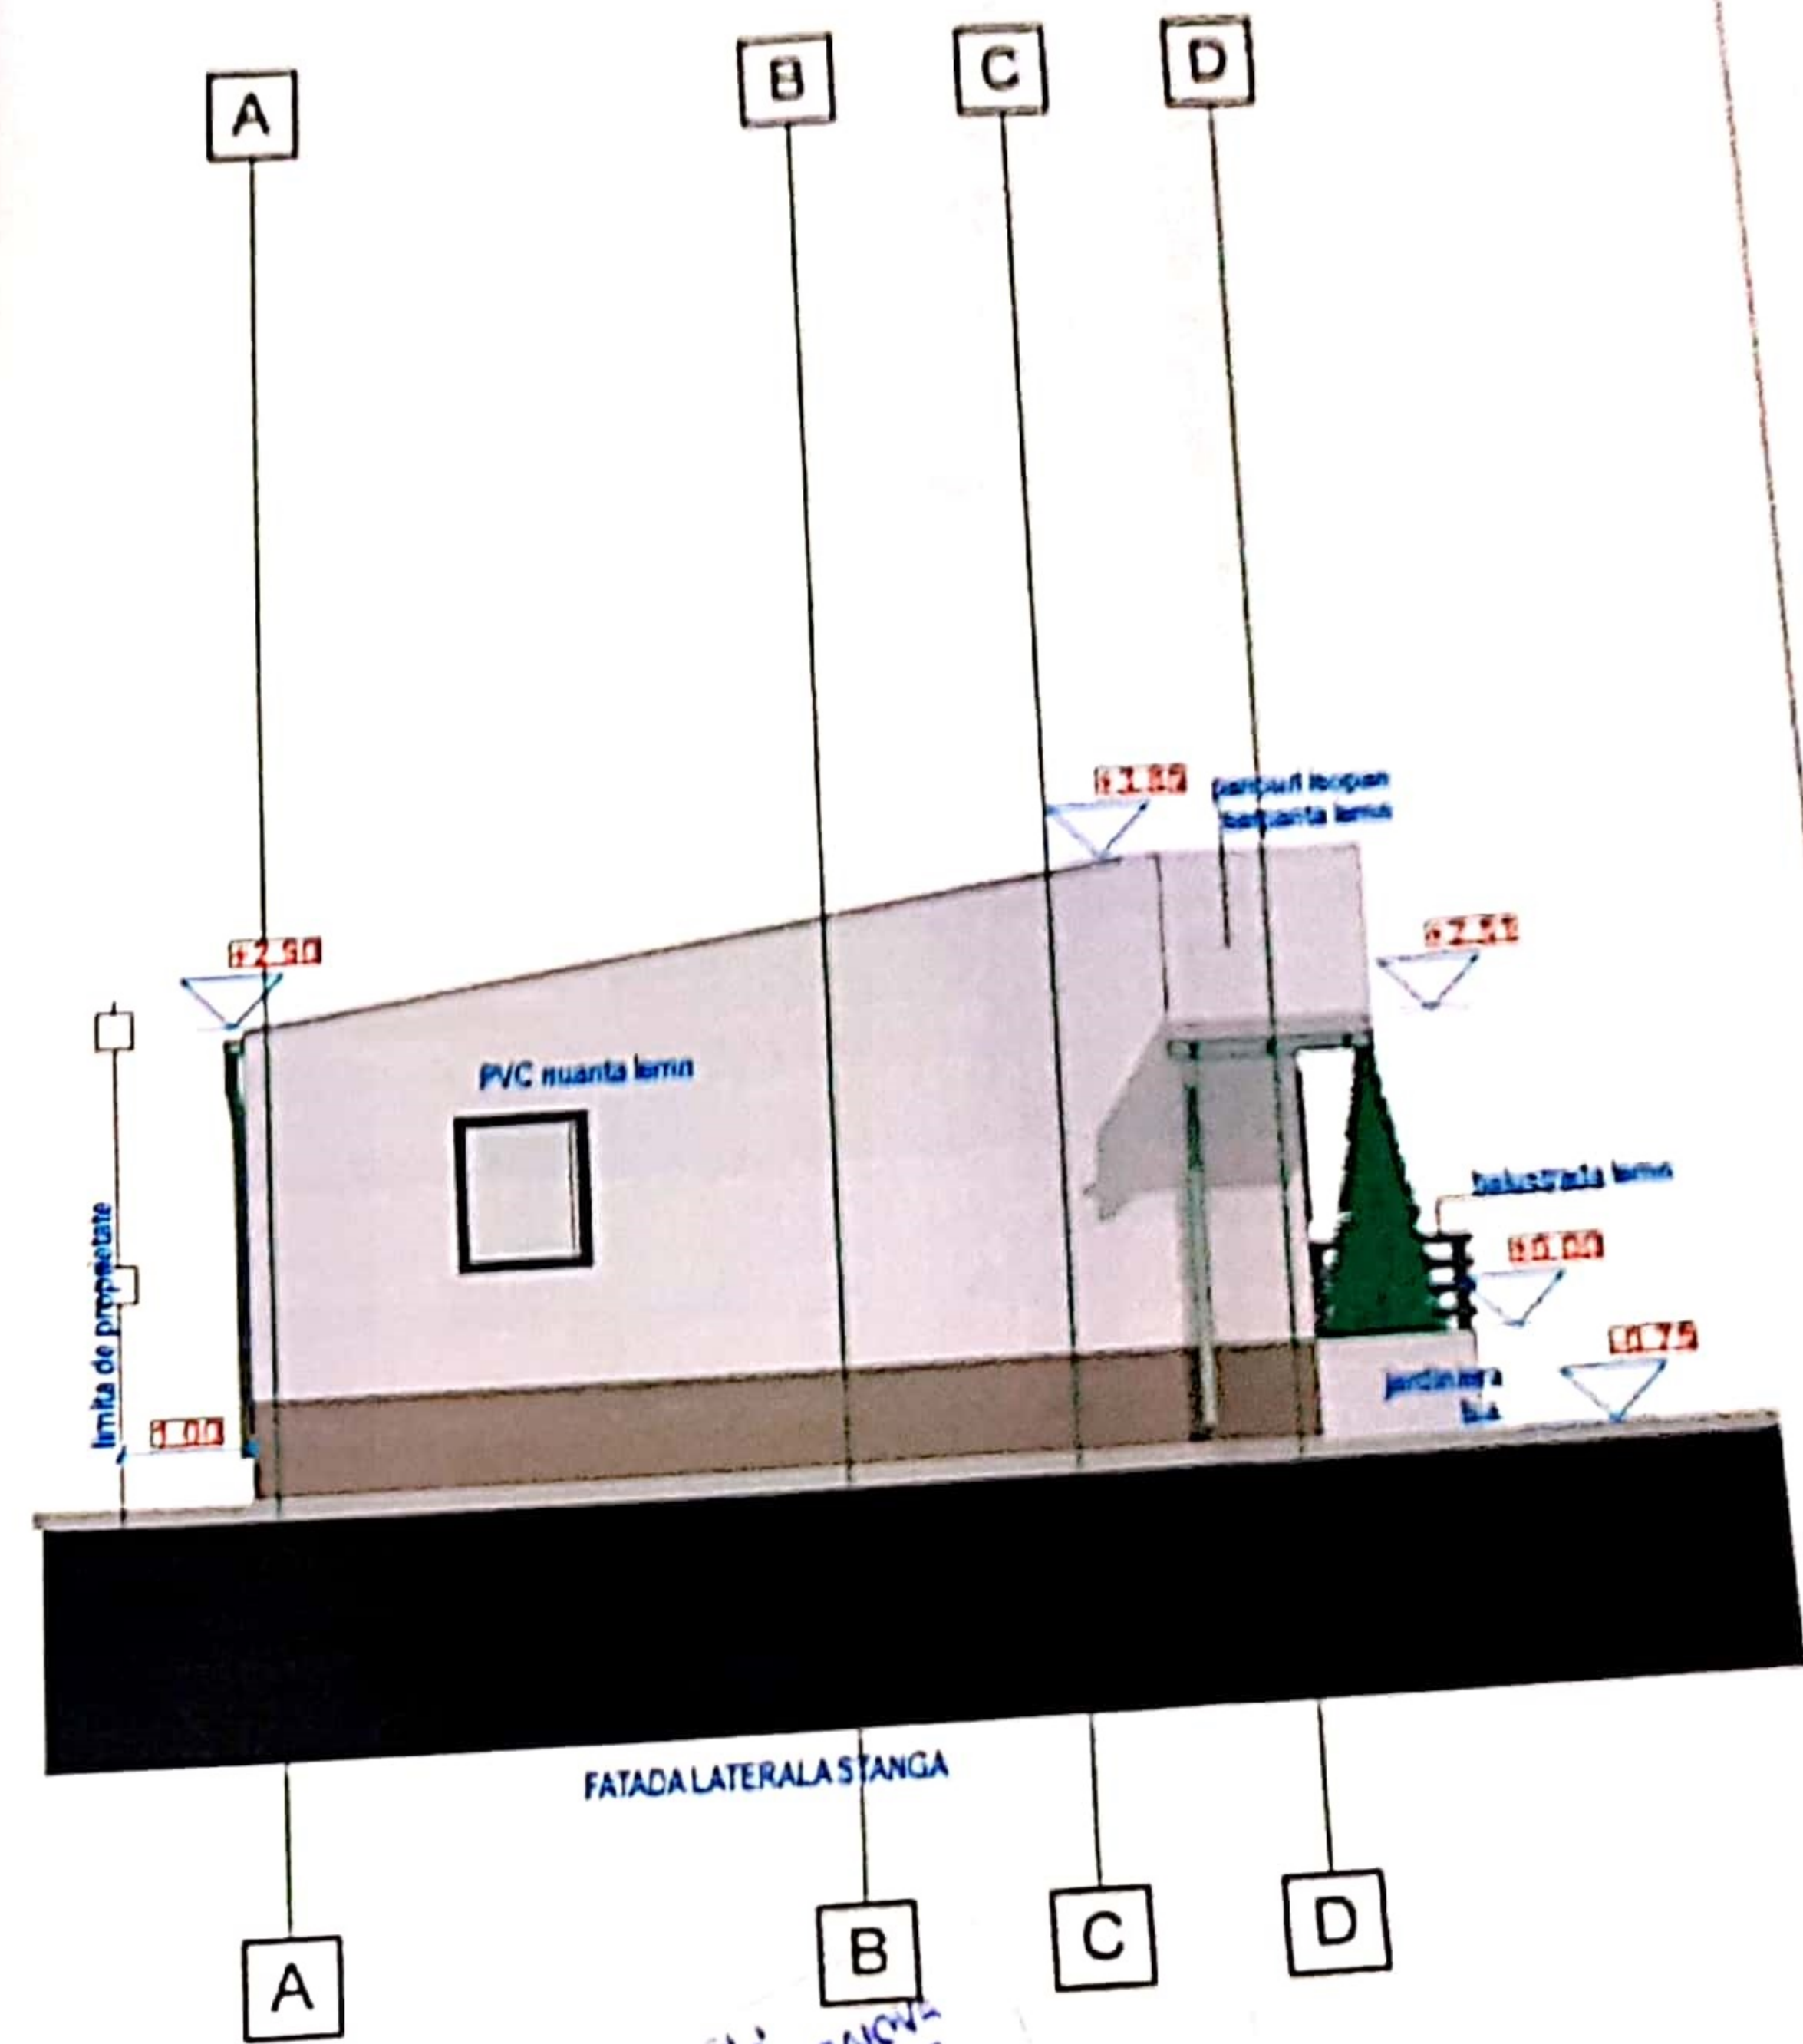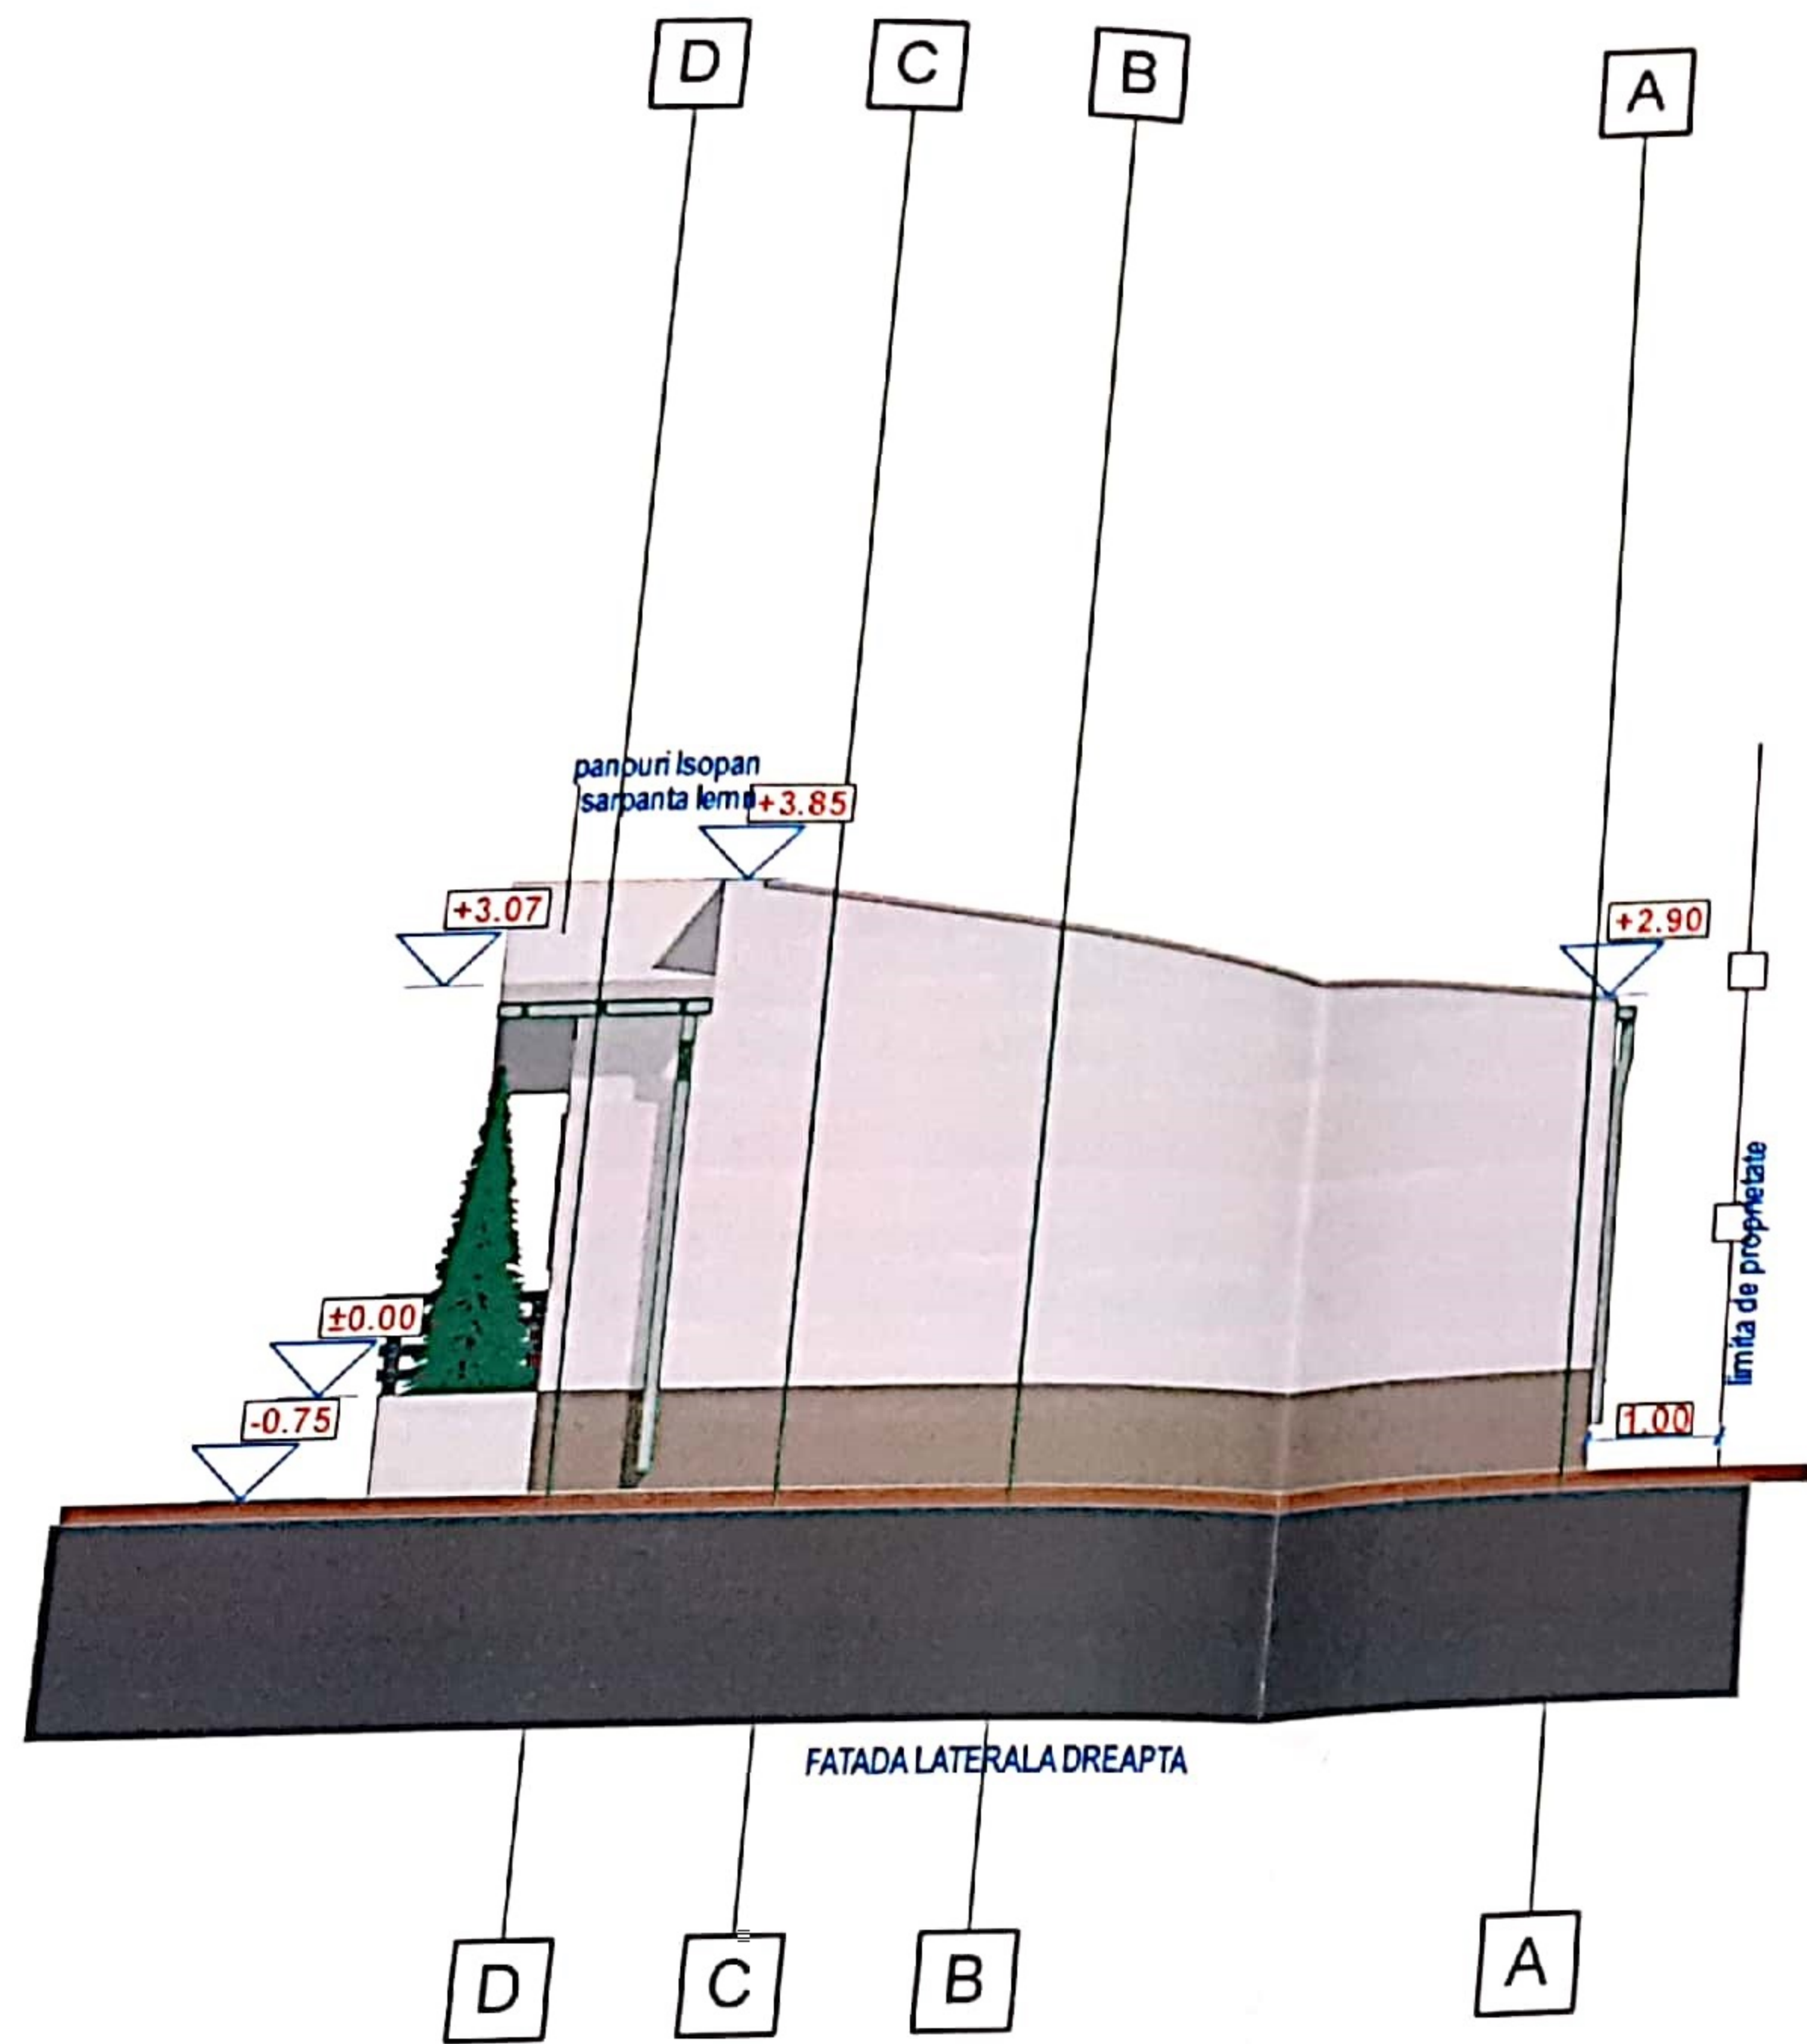

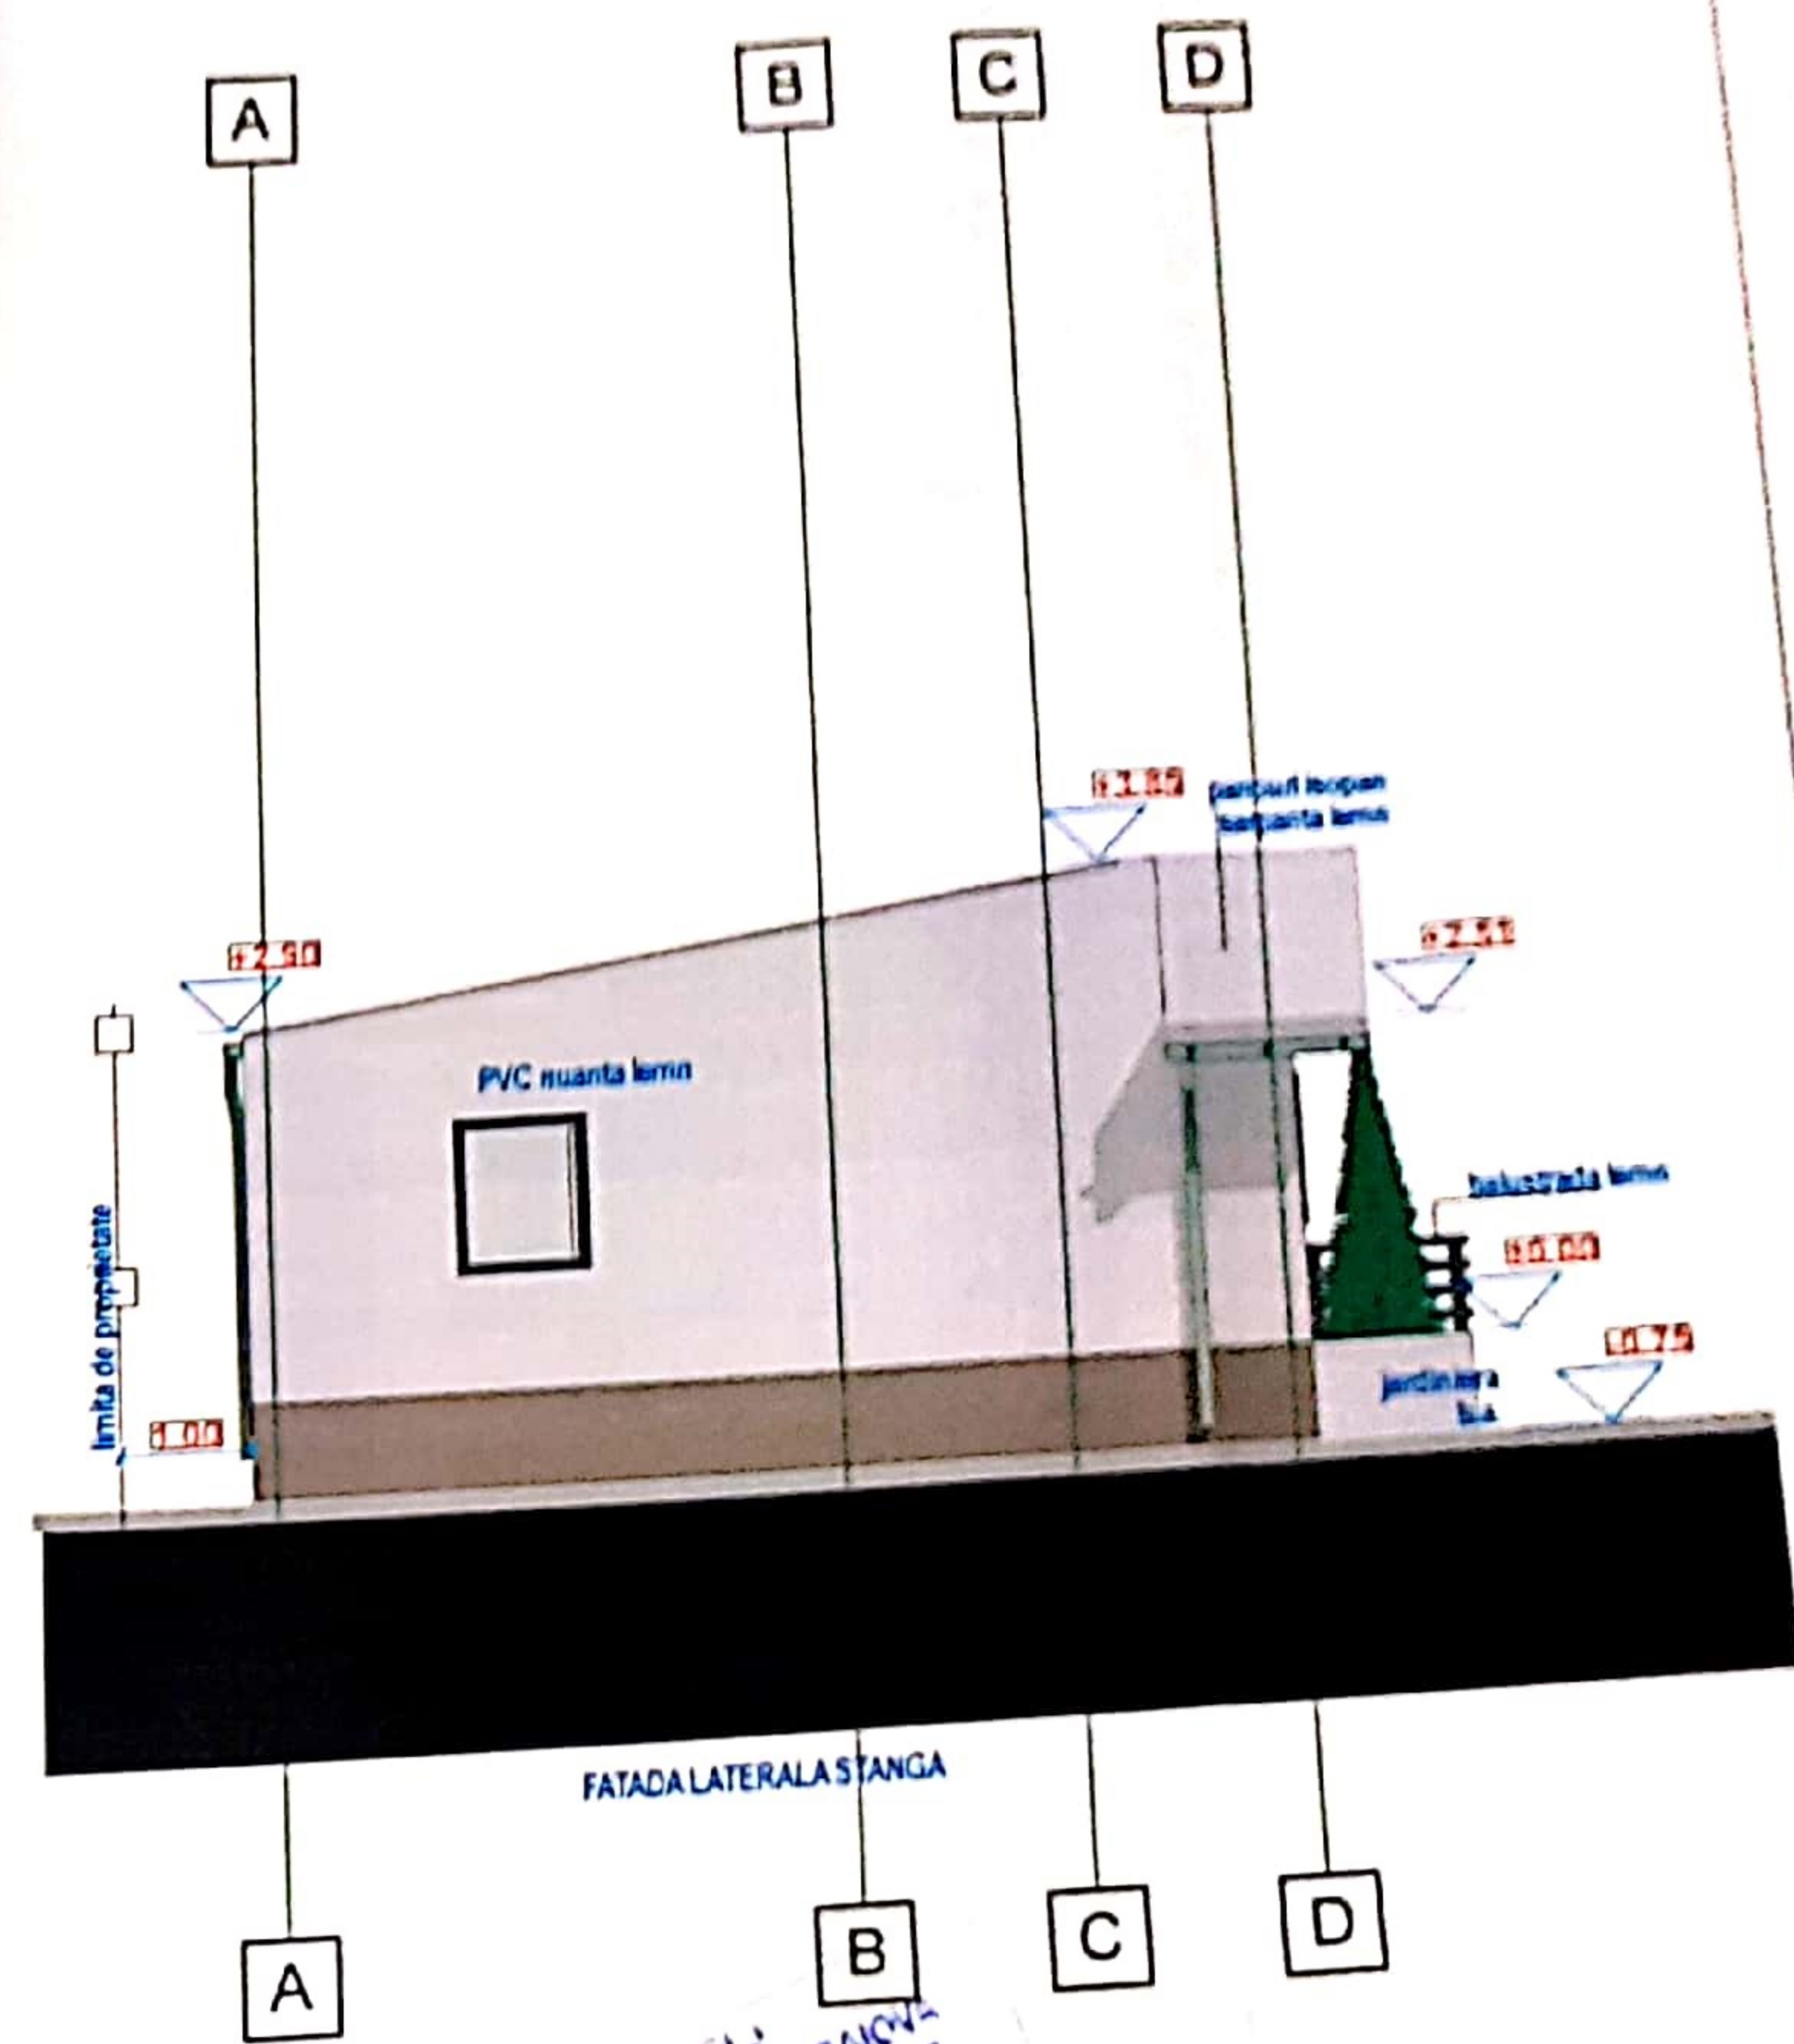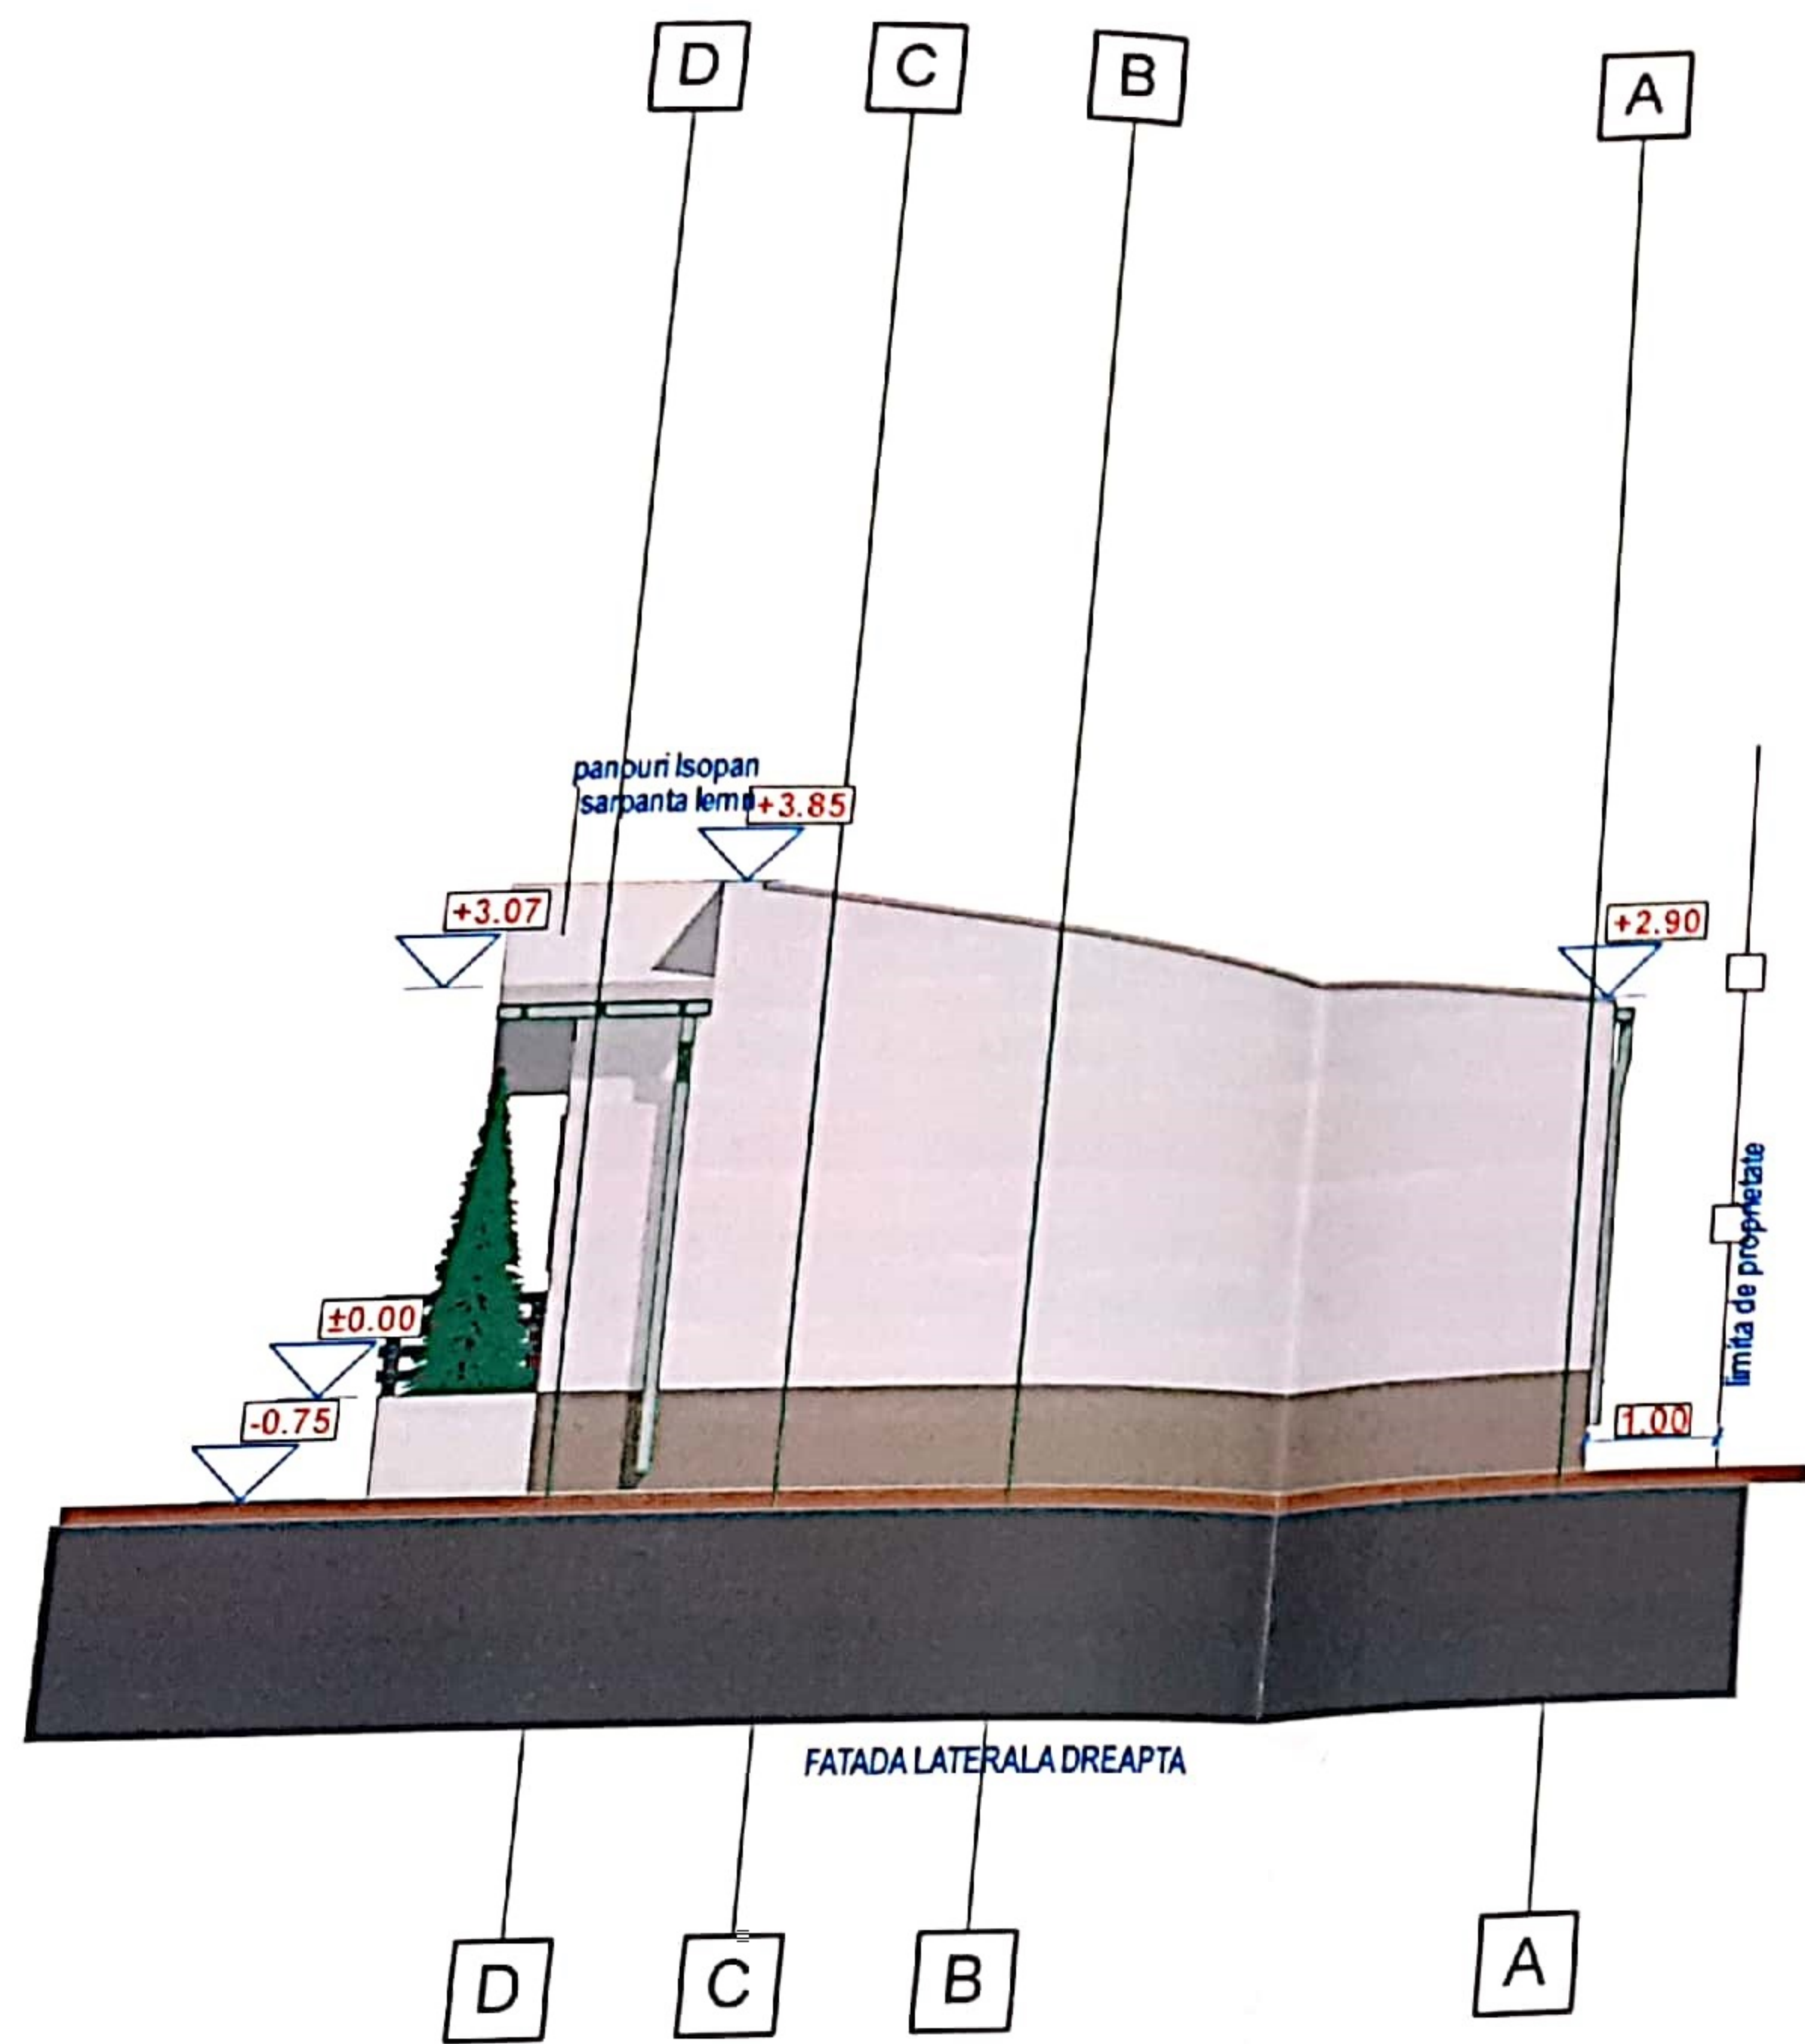

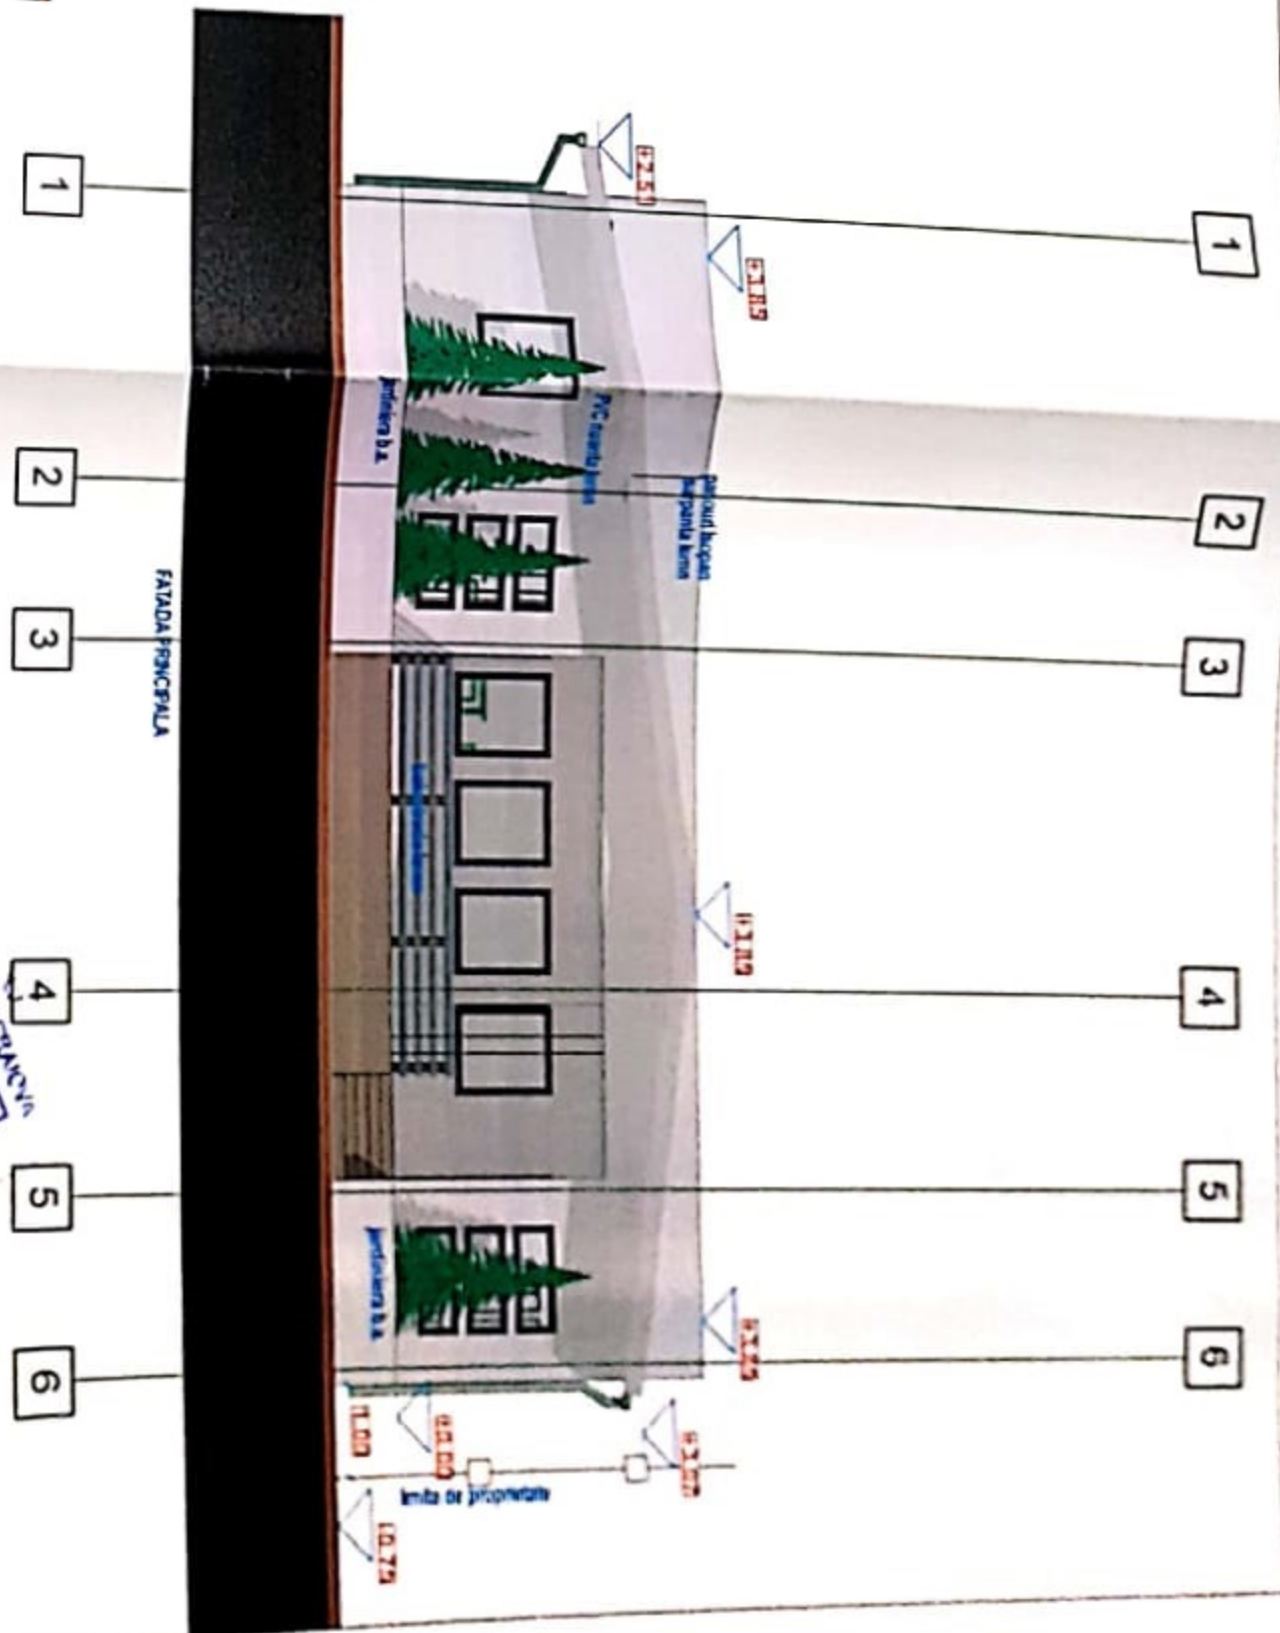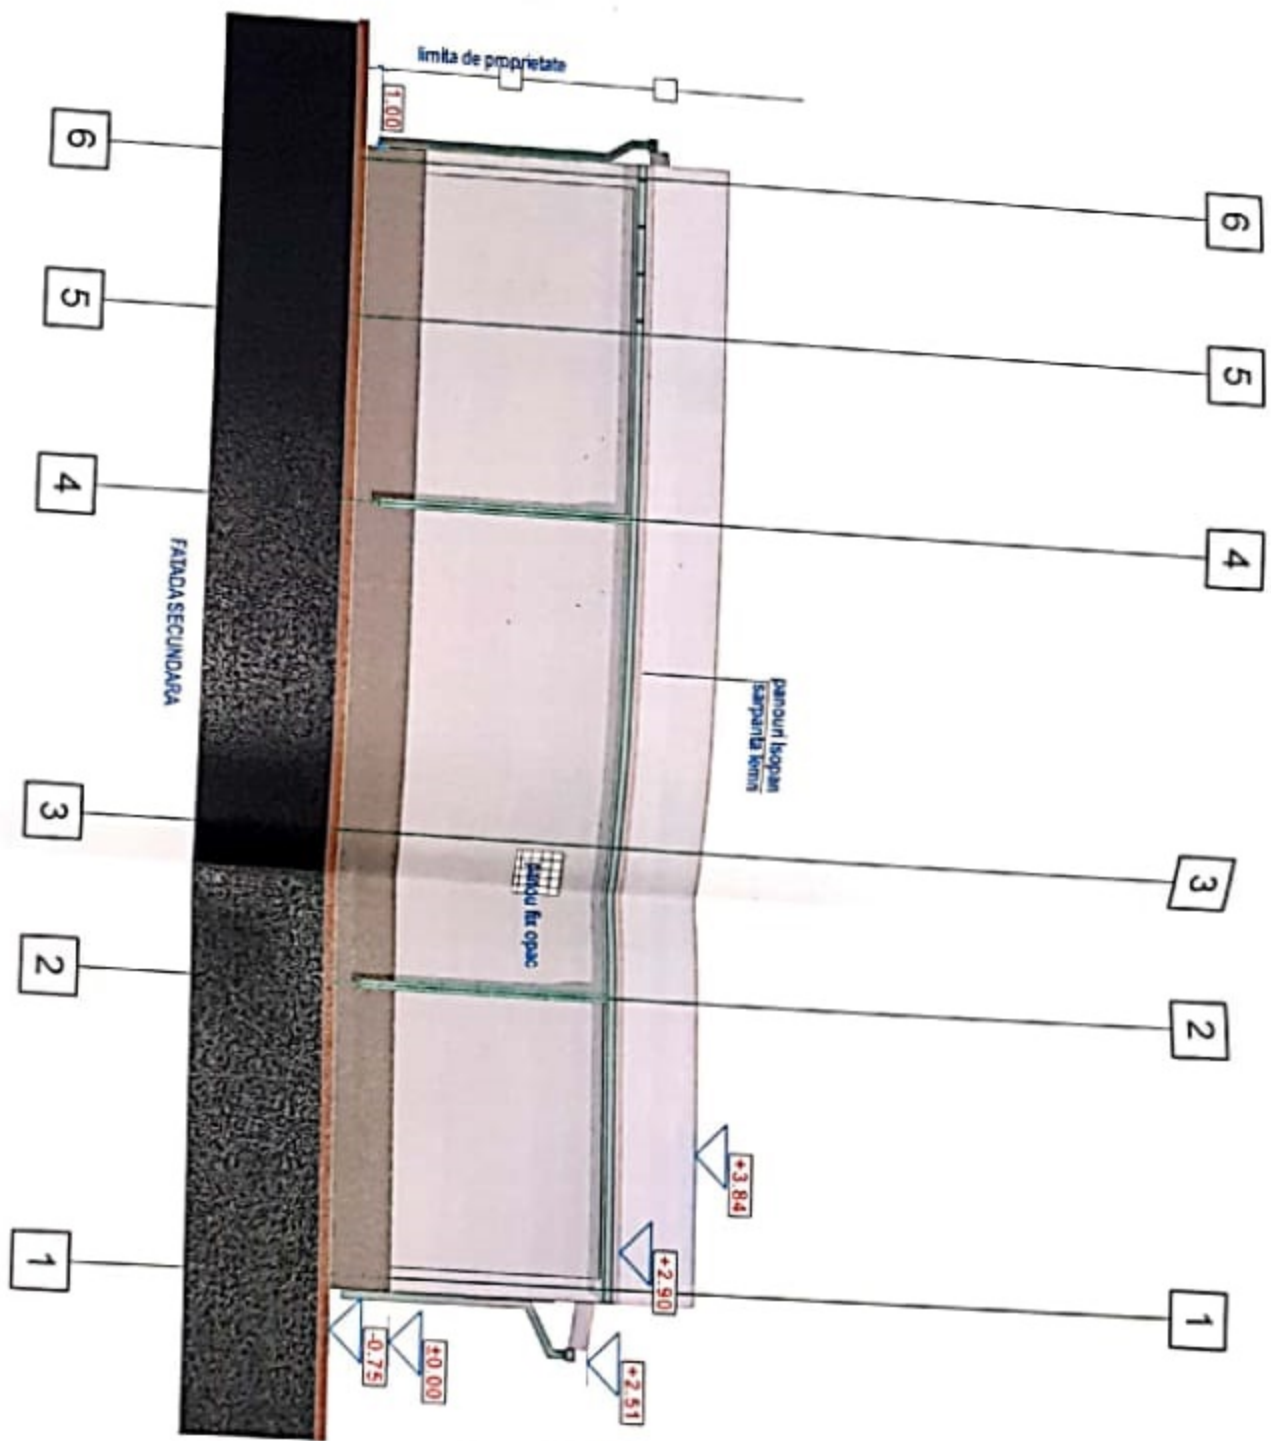

1:200