

FATADA VEST SCARA 1:100

ORDINUL ARHITECTILOR
DIN ROMANIA
02576
Sorin
DUMITRASCU
Arhitect de proiect de executie

PR. NR. /
FAZA:
P.T.

A7


CONSTRUIRE SPATIU COMERCIAL D+P+2
CRAIOVA, STR. FELIX ADERCA, NR.1, DOLJ
BENEF. NICOLAE CRISTIAN SI CRIVAT LAURA


FATADA VEST

ORDINUL ARHITECTILOR
DIN ROMANIA
00080
Morion Radu
POPESCU
Arhitect de proiect de executie

SORIN DUMITRASCU
AUT. NR. 02576

arh. RADU POPESCU
c. arh. SORIN DUMITRASCU
c. arh. SORIN DUMITRASCU
Desenat

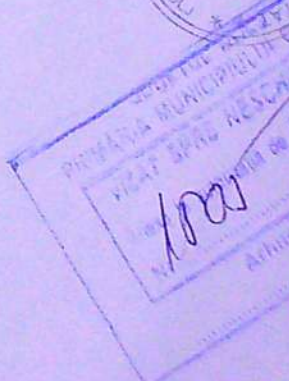

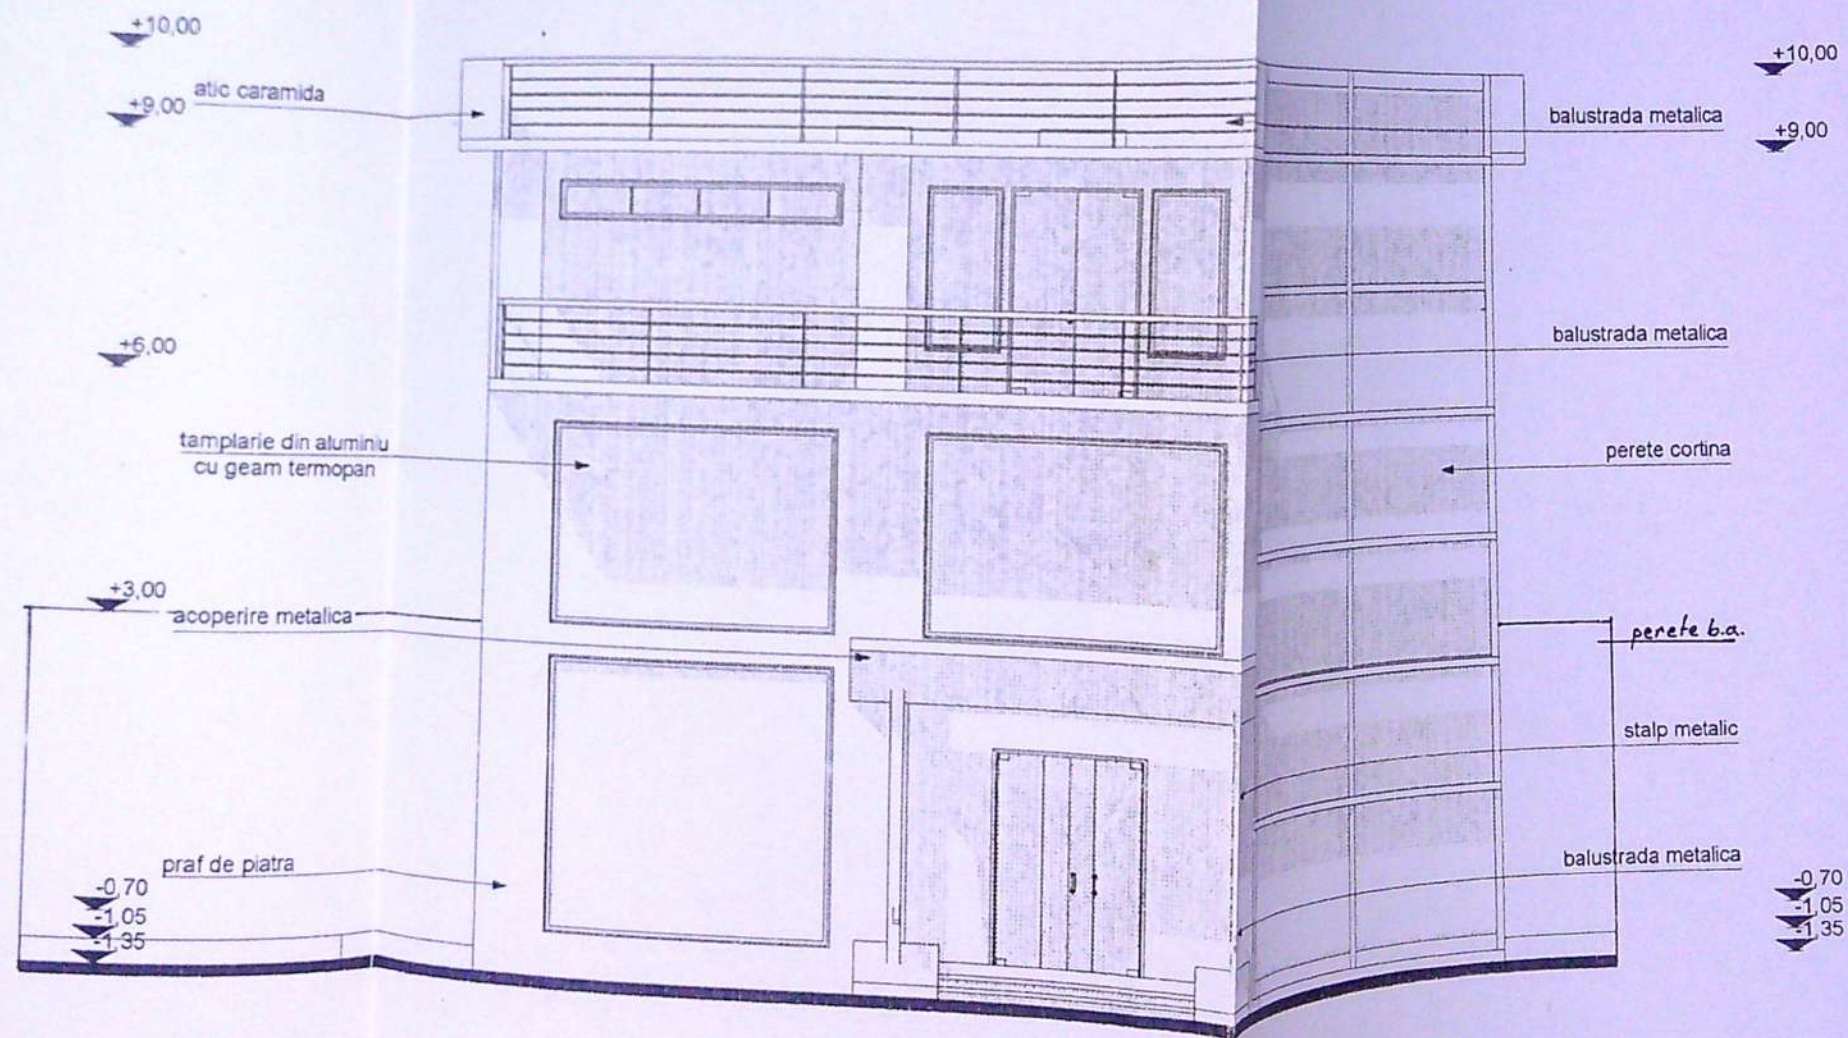

ORDINUL ARHITECTUR
 DIN ROMANIA
 02576
 Sorin
 DUMITRASCU

ORDINUL ARHITECTUR
 DIN ROMANIA
 00000
 Marian Kodu
 POPESCU
 Adresa: Str. Felix Aderca, Nr. 1, Dolj
 Craiova

ORDINUL ARHITECTURĂ
 DIN ROMANIA
 SORIN
 DUMITRASCU
 Craiova

CONSTRUIRE SPATIU COMERCIAL D+P+2
 CRAIOVA, STR. FELIX ADERCA, NR.1, DOLJ
 BENEFICIE: NICOLAE CRISTIAN SI CRIVAT LAURA

FATADA PRINCIPALA NORD SCARA 1:100

1500