

AMPLASAMENT SI DELIMITARE A INTRAVILAN



SCALA 1 : 500

Nr. Certificat al terenului	Suprafata masurata	Adresa : Craiova T 62 P 35, Jud. Dolj	
	482		
Cartea Funciara colectiva nr.		UAT	
U		CF Individuala	
U		CRAIOVA	

A. Date referitoare la teren		Mentiiuni
Nr. parcele	Categori a de folosinta	Suprafata (mp)
1	A	482
Total		482
B. Date referitoare la constructii		
Cod	Destinatia	Suprafata construita la sol
		Mentiiuni
Total		

Suprafata totale masurata a imobilului = 482 mp
Suprafata din ext = 482 mp

<p>Executant: Europlan Ion</p> <p>Confirm asociat/masuratorilor in teren, corectitudinea hotei, dimensiunile cadastrale si corectitudinea actului de realizarea din teren</p> <p>Semnatura si stampila</p> <p style="text-align: right;">Date: 07.01.2019</p>	<p>Inspector</p> <p>Confirm introducerea imobilului in baza de date Integrata si atribuirea nr. cadastral</p> <p>Semnatura si stampila</p> <p style="text-align: right;">Date:</p>
--	---

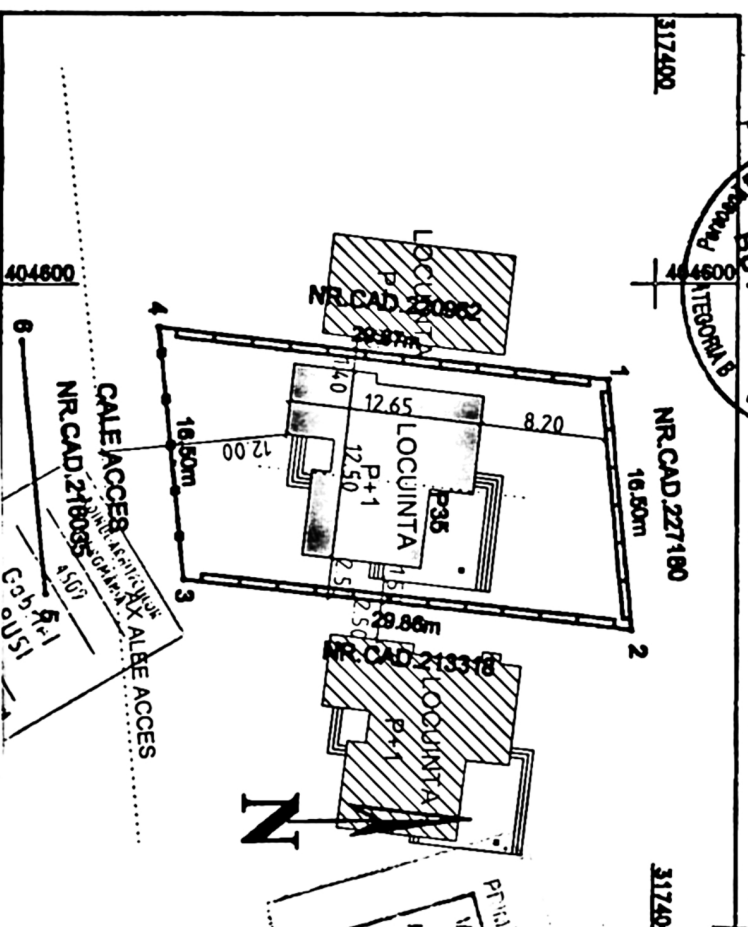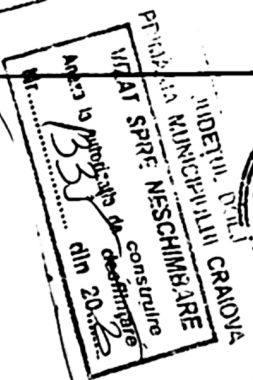


SC - utila \approx 163,41 mp
 SC pentru calcul POT = 151,20 mp
 SCD totala = 315,03 mp
 SCD pentru calcul CUT = 260,20 mp
 POT = 31,36%
 CUT = 0,54

REFERAT / EXPERTIZA NR. DATA	
BENEFICIAR: MIRBAN PAUL CONSTANTIN	PROIECT
CONSTRUCȚIE LOCUINTA P+1 - MIRBAN N IEGALITATE	23/2019
Sindicat local Teodorescu, nr. 4E, Craiova, Dolj	FAZA DIAC
PLAN DE SITUATE	NR. PLANSA A 01


152




FATADA NORD

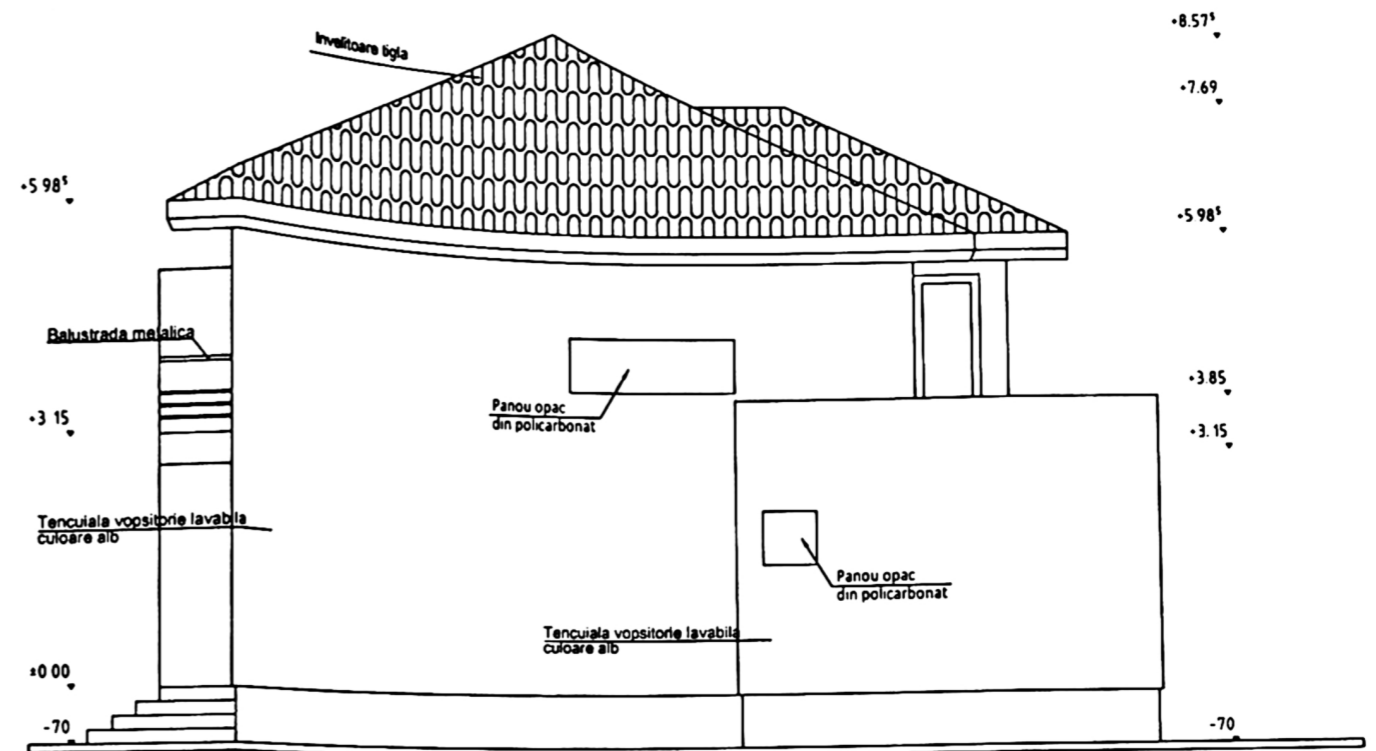

FATADA VEST

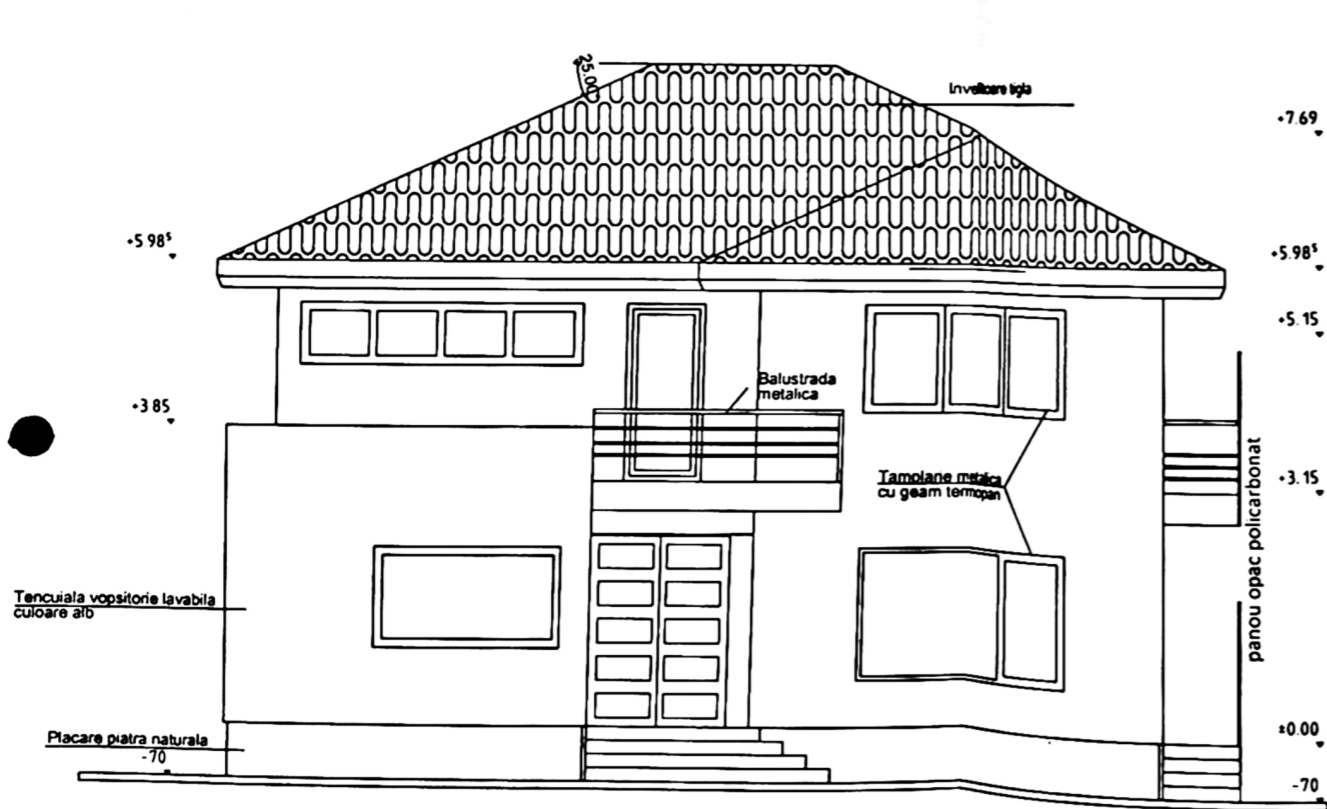

FATADA SUD

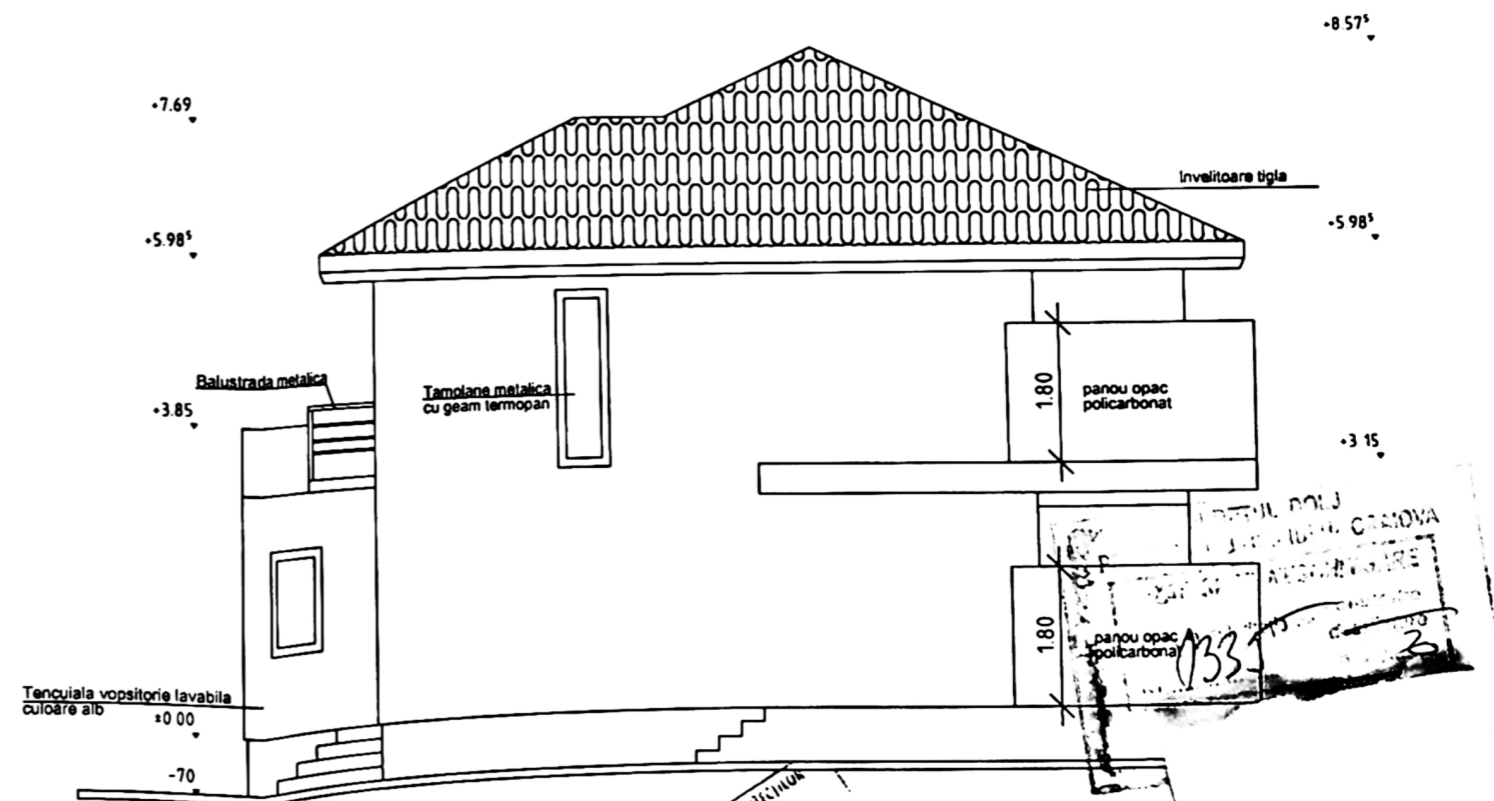

FATADA EST

GAZINUL ARHITECTURAL
D. N. ROMANIA
4509
Gabriel
PUSI

REFERAT / EXPERTIZA NR. / DATA	
BENEFICIAR: MITRAN PAUL CONSTANTIN	PROIECT 23/2019
CONSTRUIRE LOCUINTA P+1 - INTRARE IN LEGALITATE Strada Ionel Teodorescu, nr. 4E, Craiova, Dolj	FAZA D.T.A.C.
FATADE	NR. PLANSA A 07