

PUZ pentru PARCELARE TEREN SI  
REGLEMENTAREA ZONEI INTERSECȚIE STRADA  
MASLINULUI - ALEEA 2 MALINULUI IN VEDEREA  
CONSTRUIRII DE LOCUINTE INDIVIDUALE CU  
REGIM MAXIM DE INALTIME P+2  
Adresa: Str Maslinului nr. 50, Mun. Craiova, Jud.  
Dolj



BENEFICIAR

**MATEITA ADRIAN NICOLAE**  
Sediul: Str. Maramures nr.21 bloc 21-21 sc.1 apt. 7, Mun.  
Craiova, Jud. Dolj

TITLU PROIECT PUZ pentru PARCELARE TEREN SI REGLEMENTAREA ZONEI  
INTERSECȚIE STRADA MASLINULUI - ALEEA 2 MALINULUI IN VEDEREA  
CONSTRUIRII DE LOCUINTE INDIVIDUALE CU REGIM MAXIM DE INALTIME P+2  
Adresa: Str Maslinului nr. 50, Mun. Craiova, Jud. Dolj

Proiect nr.  
11/2024


Faza:  
P.U.Z.

Plansa nr.

TITLU PLANSA

**SITUATIE EXISTENTA**

|              |                  |            |                 |
|--------------|------------------|------------|-----------------|
| ARHITECTURA: | NUME:            | SEMNATURA: | Scara:<br>1:500 |
| SEF PROIECT: | ARH. STEFARTA E. |            | Data:<br>2025   |
| PROIECTAT:   | ARH. STEFARTA E. |            |                 |
| DESENAT:     | ARH. STEFARTA E. |            |                 |

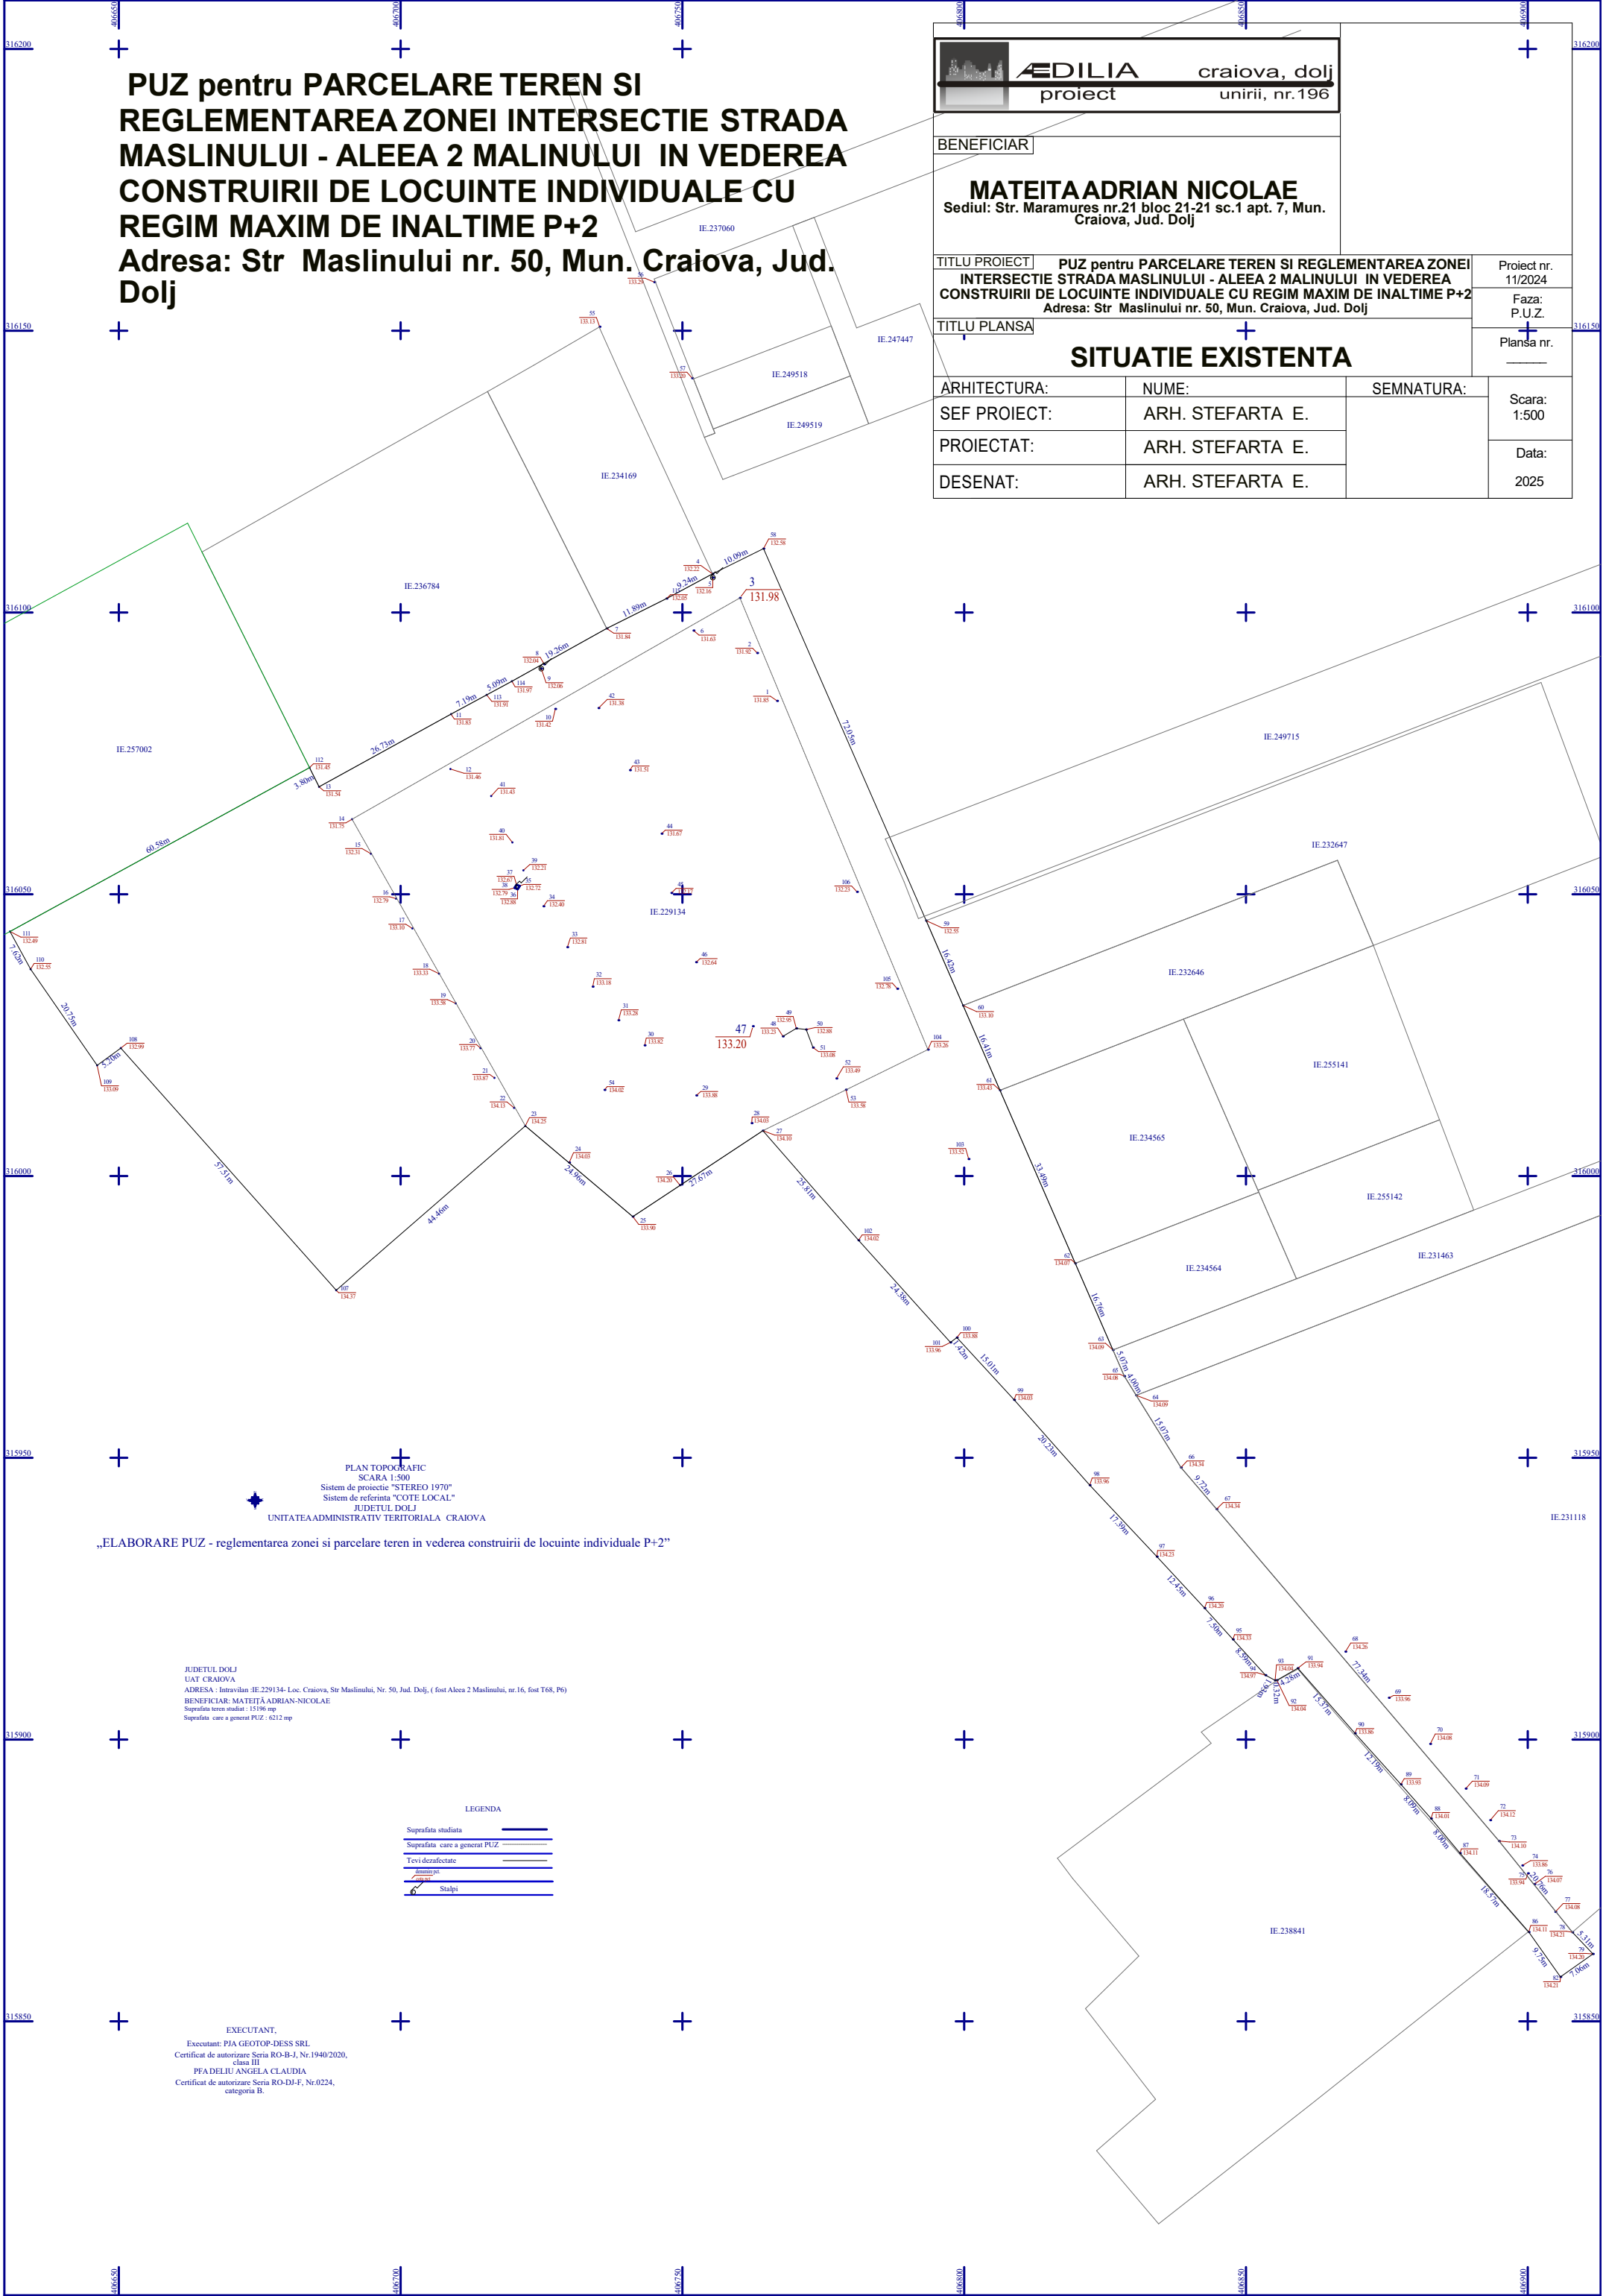

„ELABORARE PUZ - reglementarea zonei si parcelare teren in vederea construirii de locuinte individuale P+2”

JUDETUL DOLJ  
UAT CRAIOVA  
ADRESA : Intravilan :IE.229134- Loc. Craiova, Str Maslinului, Nr. 50, Jud. Dolj, ( fost Aleea 2 Maslinului, nr.16, fost T68, P6)  
BENEFICIAR: MATEITĂ ADRIAN-NICOLAE  
Suprafata teren studiat : 15196 mp  
Suprafata care a generat PUZ : 6212 mp

| LEGENDA                      |  |
|------------------------------|--|
| Suprafata studiata           |  |
| Suprafata care a generat PUZ |  |
| Tevi de afectionare          |  |
| Stalpi                       |  |

EXECUTANT,  
Executant: PJA GEOTOP-DESS SRL  
Certificat de autorizare Seria RO-B-I, Nr.1940/2020,  
clasa III  
PFA DELIU ANGELA CLAUDIA  
Certificat de autorizare Seria RO-DI-F, Nr.0224,  
categoria B.