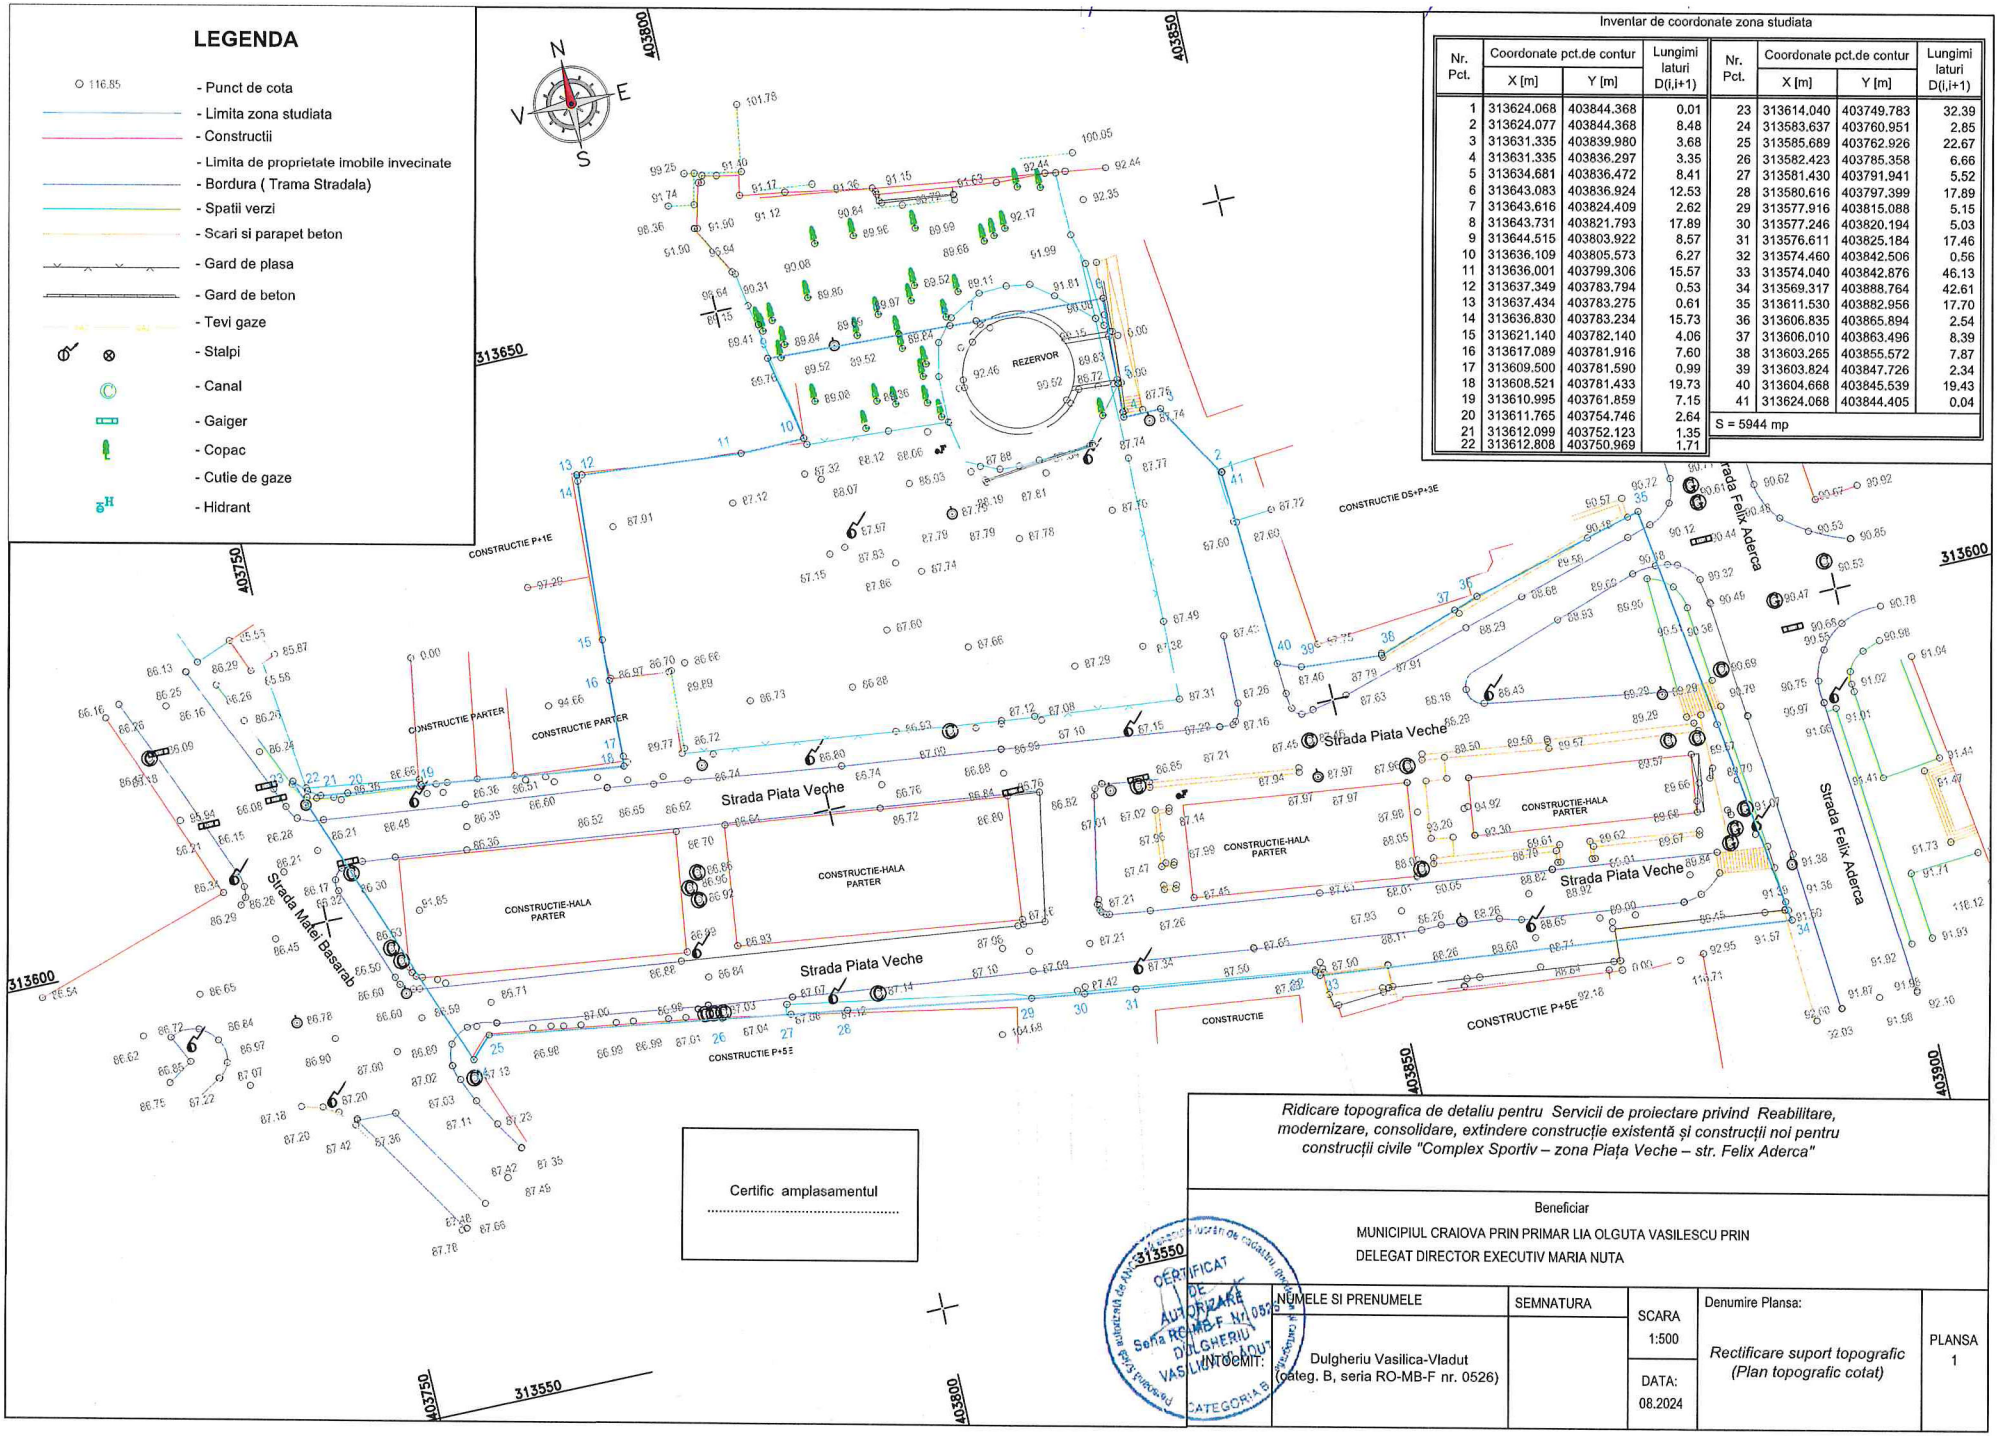

Inventar de coordonate zona studiata

Nr. Pct.	Coordonate pct.de contur X [m]	Y [m]	Lungimi laturi D(i,i+1)	Nr. Pct.	Coordonate pct.de contur X [m]	Y [m]	Lungimi laturi D(i,i+1)
1	313624.068	403844.368	0.01	23	313614.040	403749.783	32.39
2	313624.077	403844.368	8.48	24	313583.637	403760.951	2.85
3	313631.335	403839.980	3.68	25	313585.689	403762.926	22.67
4	313631.335	403836.297	3.35	26	313582.423	403785.358	6.66
5	313634.681	403836.472	8.41	27	313581.430	403791.941	5.52
6	313643.083	403836.924	12.53	28	313580.616	403797.399	17.89
7	313643.616	403824.409	2.62	29	313577.916	403815.088	5.15
8	313643.731	403821.793	17.89	30	313577.246	403820.194	5.03
9	313644.515	403803.922	8.57	31	313576.611	403825.184	17.46
10	313636.109	403805.573	6.27	32	313574.460	403842.506	0.56
11	313636.001	403799.306	15.57	33	313574.040	403842.876	46.13
12	313637.349	403783.794	0.53	34	313569.317	403888.764	42.61
13	313637.434	403783.275	0.61	35	313611.530	403882.956	17.70
14	313636.830	403783.234	15.73	36	313606.835	403865.894	2.54
15	313621.140	403782.140	4.06	37	313606.010	403863.496	8.39
16	313617.089	403781.916	7.60	38	313603.265	403855.572	7.87
17	313609.500	403781.590	0.99	39	313603.824	403847.726	2.34
18	313608.521	403781.433	19.73	40	313604.668	403845.539	19.43
19	313610.995	403761.859	7.15	41	313624.068	403844.405	0.04
20	313611.765	403754.746	2.64	S = 5944 mp			
21	313612.099	403752.123	1.35				
22	313612.808	403750.969	1.71				

Certific amplasamentul

.....

Ridicare topografica de detaliu pentru Servicii de proiectare privind Reabilitare, modernizare, consolidare, extindere construcție existentă și construcții noi pentru construcții civile "Complex Sportiv – zona Piața Veche – str. Felix Aderca"

Beneficiar

MUNICIPIUL CRAIOVA PRIN PRIMAR LIA OLGUTA VASILESCU PRIN DELEGAT DIRECTOR EXECUTIV MARIA NUTA

NUMELE SI PRENUMELE	SEMNATURA	SCARA 1:500	Denumire Plansa:	PLANSA 1
INTOCMIT: Dulgheriu Vasilica-Vladut (categ. B, seria RO-MB-F nr. 0526)		DATA: 08.2024	*Rectificare suport topografic (Plan topografic cotat)*	

CERTIFICAT DE AUTORIZARE Seria RO-MB-F Nr. 0526 DULGHERIU VASILICA-VLADUT CATEGORIA B