PLAN URBANISTIC DE ZONA
STABILIRE REGLEMENTARI URBANISTICE
PENTRU CONSTRUIRE LOCUINTA D+P+E
PLAN MOBILARE URBANA

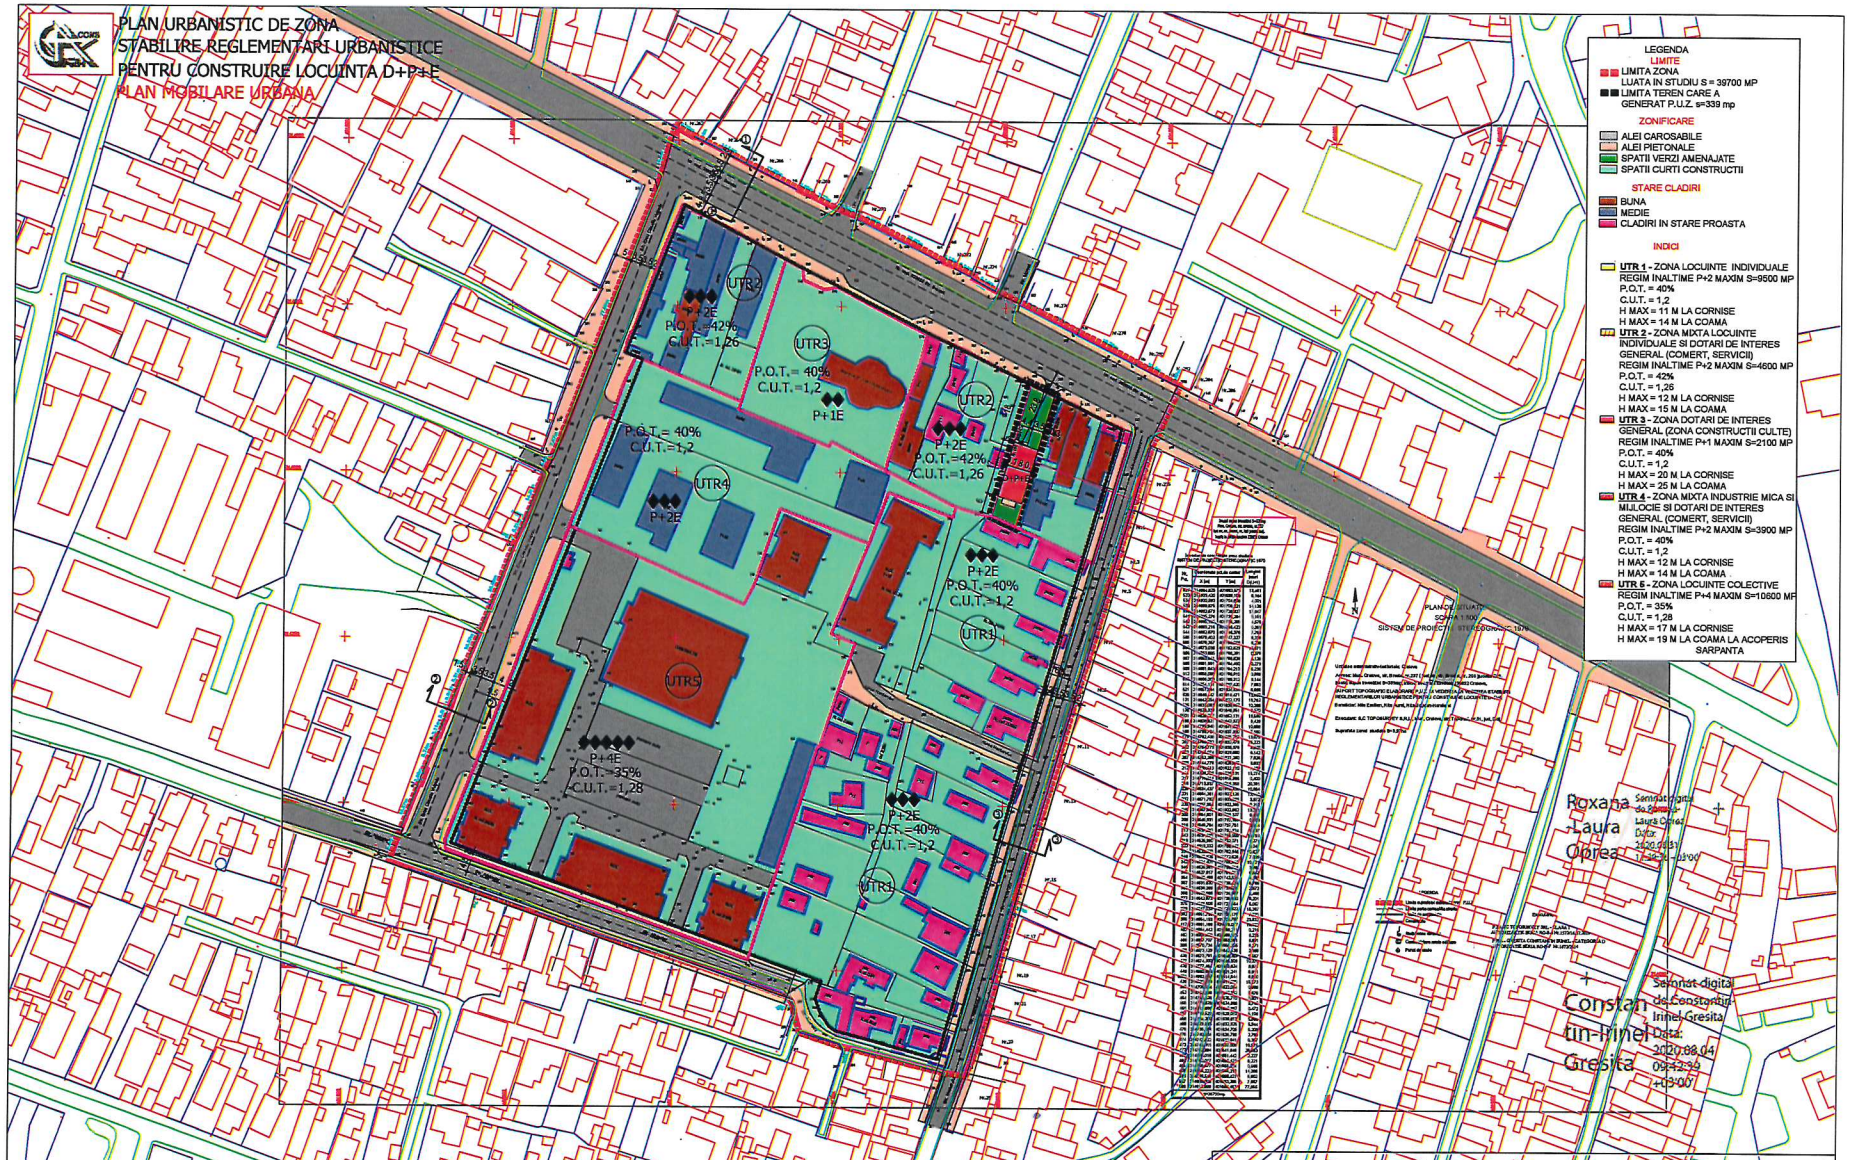

	Nume	Semnatura Cerinta	Referat nr./data	
S.C CONSARH S.R.L.		J 16 - 3047 - 1993	Beneficiar: CALIN - BARBALAN MARIUS - FLORIAN CALIN BARBALAN NICULINA	Proiect nr. 1882/2021
Specificatia	Nume	Semnatura	Scara:	Titlu: Elaborare Plan urbanistic de zona Reconsiderare functionala a intersectiei str. Brestei - str. Nectarului	P.U.Z.
Sef proiect	Arh. Ionescu Radu		1:1000		
Proiectat	Arh. Diaconescu M.				
	Arh. Ionescu Radu				
Desenat	Vlad Mihai		Data: 2021	Titl. plansa: PLAN MOBILARE URBANA	Plansa nr.: