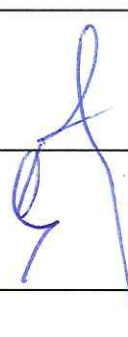


PRIMĂRIA MUNICIPIULUI CRAIOVA
DIRECȚIA JURIDICĂ, ASISTENȚĂ DE SPECIALITATE
ȘI CONTENCIOS ADMINISTRATIV
Nr. 207494/24.11.2022

Către,
DIRECȚIA PTRIMONIU
SERVICIUL PATRIMONIU


Vă înaintăm planurile de amplasament și delimitare depuse de reclamantul Chiriac Dragoș Ștefan la cererea de chemare în judecată având ca obiect instituire sechestru judiciar asupra acestor imobile, nr. 29179/215/2022, pentru a ne comunica dacă acestea se află în domeniul public sau privat al Municipiului Craiova.

Nume și prenume	Funcția	Data	Semnătura
Verificat Ovidiu Mischianu	Director Executiv	24.11.2022	
Întocmit Diana-Mihaela Dimian	Consilier Juridic	24.11.2022	

Lista de difuzare a documentului

Nr	Nr. exemplar difuzat	Destinatar	Nr. file	Nr file/anexe	Observații
1	Exemplar 1	Direcția Juridică	1	-	
2	Exemplar 2	Direcția Patrimoniu	1	-	Comunicat intern

DJ/DD/2 ex

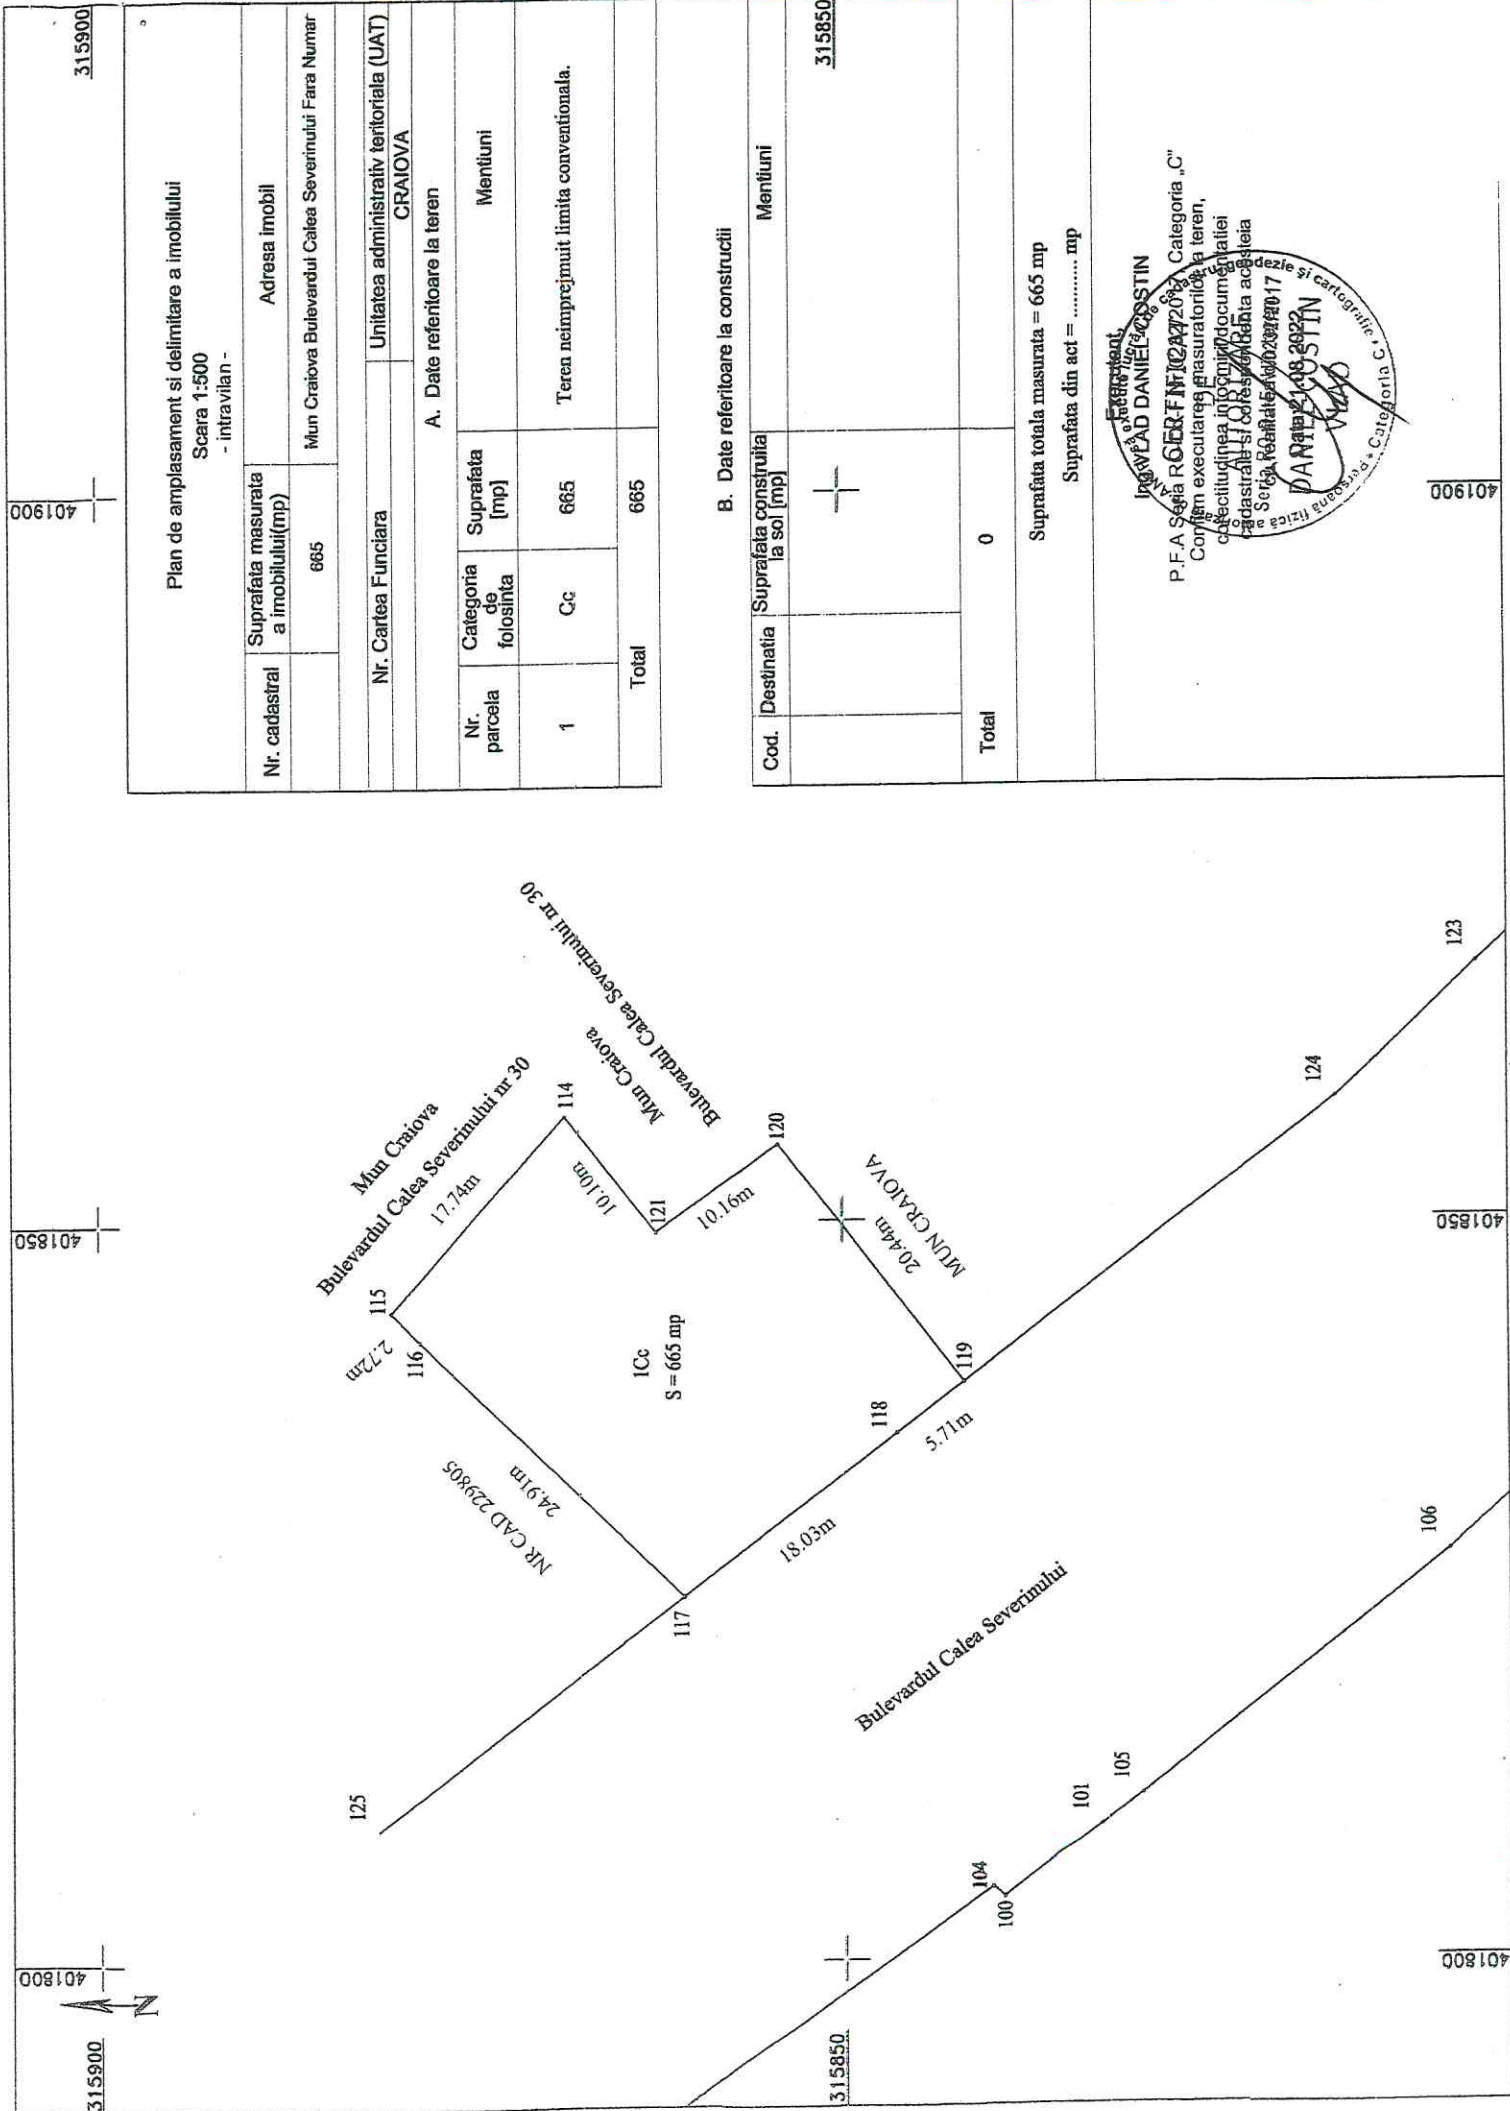

Plan de amplasament si delimitare a imobilului			
Scara 1:500			
- intravilan -			
Nr. cadastral	Suprafata masurata a imobilului(mp)	Adresa imobil	
	665	Mun Craiova Bulevardul Calea Severinului Fara Numar	
Nr. Cartea Funciara		Unitatea administrativa teritoriala (UAT)	
		CRAIOVA	
A. Date referitoare la teren			
Nr. parcela	Categoria de folosinta	Suprafata [mp]	Mentuni
1	Cc	665	Teren neimprejmuit limita conventionala.
Total		665	

B. Date referitoare la constructii			
Cod.	Destinatie	Suprafata constructia la sol [mp]	Mentuni
		+	
Total		0	
Suprafata totala masurata = 665 mp			
Suprafata din act = mp			

315900

401900

401850

401800

315850

315800

2

Coordonate puncte radiate

Nr. Pct.	X [m]	Y [m]
100	315839.270	401804.080
101	315832.690	401809.000
104	315840.072	401804.751
105	315829.968	401811.041
106	315809.296	401827.342
114	315868.636	401857.329
115	315880.367	401844.018
116	315878.521	401842.027
117	315860.737	401824.591
118	315846.410	401835.538
119	315841.870	401839.006
120	315854.246	401855.274
121	315862.480	401849.377
123	315807.321	401869.320
124	315816.770	401858.184
125	315881.360	401808.873



CALCULUL SUPRAFETELOR


Mun Craiova Bulevardul Calea Severinului Fara Numer

Numar Punct	X [m]	Y [m]
114	315868.636	401857.329
115	315880.367	401844.018
116	315878.521	401842.027
117	315860.737	401824.591
118	315846.410	401835.538
119	315841.870	401839.006
120	315854.246	401855.274
121	315862.480	401849.317
Suprafata = 665mp		



404050

404000

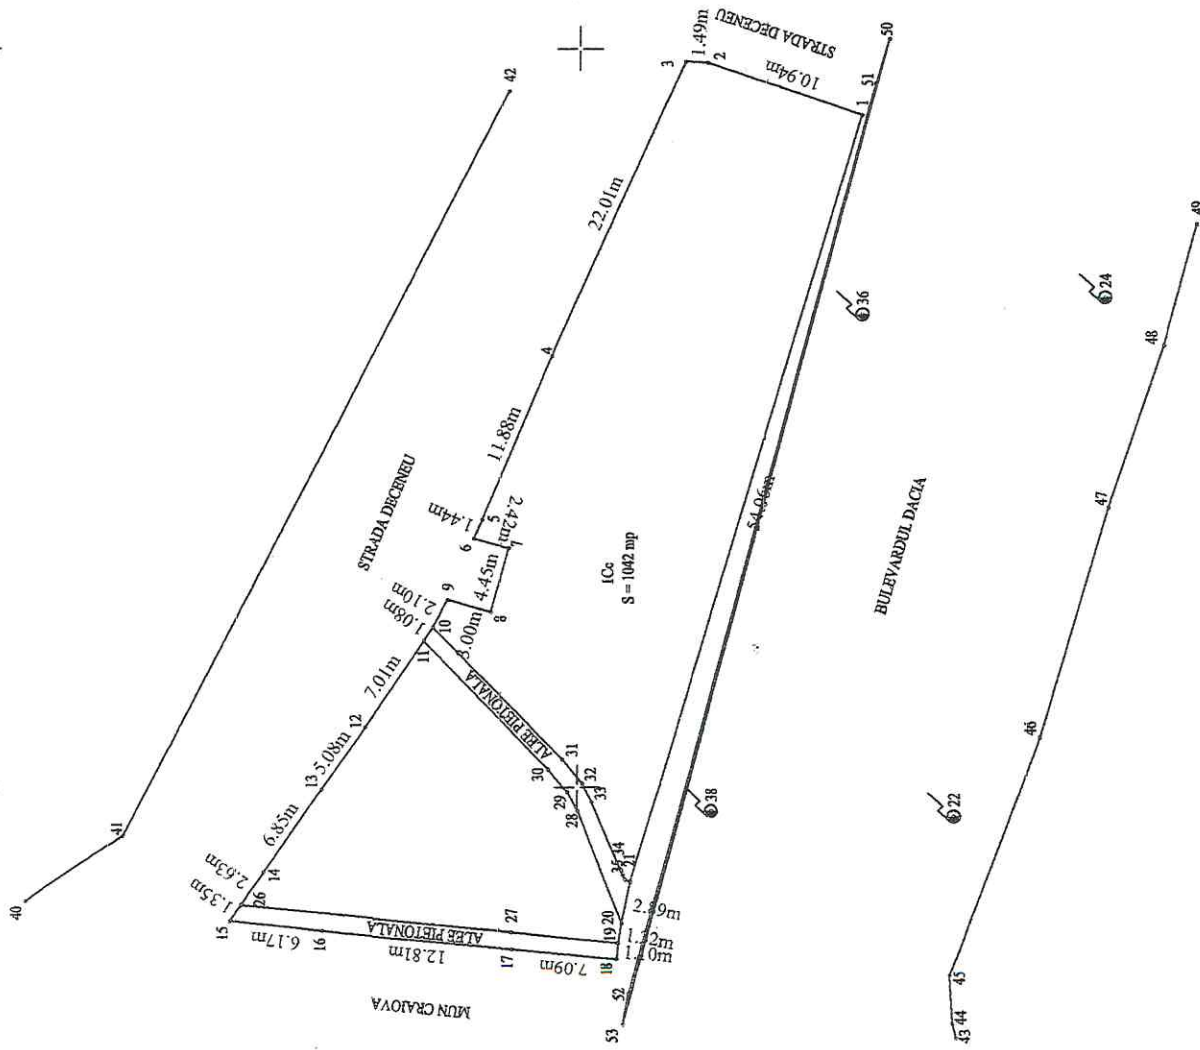

404050

404000

315750

Plan de amplasament si delimitare a imobilului
Scara 1:500
- intravilan -

Nr. cadastral		Suprafata masurata a imobilului(mp)	Adresa imobil
		1042	Mun Craiova Bulevardul Dacia Fara Numar
Nr. Cartea Funciara		Unitatea administrativ teritoriala (UAT)	
		CRAIOVA	
A. Date referitoare la teren			
Nr. parcela	Categoria de folosinta	Suprafata [mp]	Mentiuni
1	Cc	1042	Teren neimprejuiuit - limita conventionala.
Total		1042	315800

B. Date referitoare la constructii

Cod.	Destinatia	Suprafata construita la sol [mp]	Mentiuni
Total		0	
		Suprafata totala masurata = 1042 mp	
		Suprafata din act = mp	

Executant,

Ing VLAD DANIEL-COSTIN

P.F.A. Seria P.A. 01/2017, Nr. 0232/2017, Categoria „C”
Confirmarea executarea masurilor la teren,
cadastrale și corespundența acestora
cu realitatea din teren.



315750

Coordonate puncte radiate

Nr. Pct.	X [m]	Y [m]
1	315781.167	404045.440
2	315791.493	404049.054
3	315792.984	404049.155
4	315801.835	404029.004
5	315806.444	404018.051
6	315807.006	404016.722
7	315804.668	404016.080
8	315805.863	404011.798
9	315808.749	404012.634
10	315809.725	404010.780
11	315810.333	404009.882
12	315814.286	404004.092
13	315817.173	403999.909
14	315821.041	403994.250
15	315823.221	403990.924
16	315817.086	403990.280
17	315804.341	403989.034
18	315797.283	403988.335
19	315797.197	403989.436
20	315796.981	403990.737
21	315796.424	403993.575
22	315774.771	403997.996
24	315764.870	404032.926
26	315822.482	403992.052
27	315804.394	403990.179
28	315799.976	403998.417
29	315800.657	403999.670
30	315801.979	404001.232
31	315801.007	404001.916
32	315799.678	404000.267
33	315799.032	403998.993
34	315796.926	403994.006
35	315796.742	403993.729
36	315781.077	404031.793
38	315791.032	403998.393
40	315836.897	403992.271
41	315830.374	403996.702
42	315804.748	404047.079
43	315774.502	403982.942
44	315774.761	403983.879
45	315774.989	403987.056
46	315769.052	404003.322
47	315764.544	404018.768
48	315760.942	404029.676
49	315758.772	404037.919
50	315779.336	404056.640
51	315780.240	404047.599
52	315796.459	403985.921
53	315796.832	403983.864



404150

404100

404150

404100

Plan de amplasament si delimitare a imobilului
Scara 1:500
- intravilan -

Nr. cadastral	Suprafata masurata a imobilului (mp)	Adresa imobil	315800
	1350	Mun Craiova Bulevardul Dacia Fara Numar	

Nr. Cartea Funciara	Unitatea administrativ teritoriala (UAT)
	CRAIOVA


A. Date referitoare la teren			
Nr. parcela	Categoria de folosinta	Suprafata [mp]	Mentiuni
1	Cc	1350	Teren neimprejmuit - limita conventionala.
Total		1350	

B. Date referitoare la constructii

Cod.	Destinatia	Suprafata construita la sol [mp]	Mentiuni
Total		0	
		Suprafata totala masurata = 1350 mp	
		Suprafata din act = mp	

315750

Ing. VLAD DANIEL COOSTIN
P.F.A. Sefia RO-CERTIFICAT 23/2014, Categoria „C”
Comisiile executare masuratorilor la teren,
corectitudinea inregistrarii documentatiei
Data: 18.09.2022
VLAD
Craiova, Romania

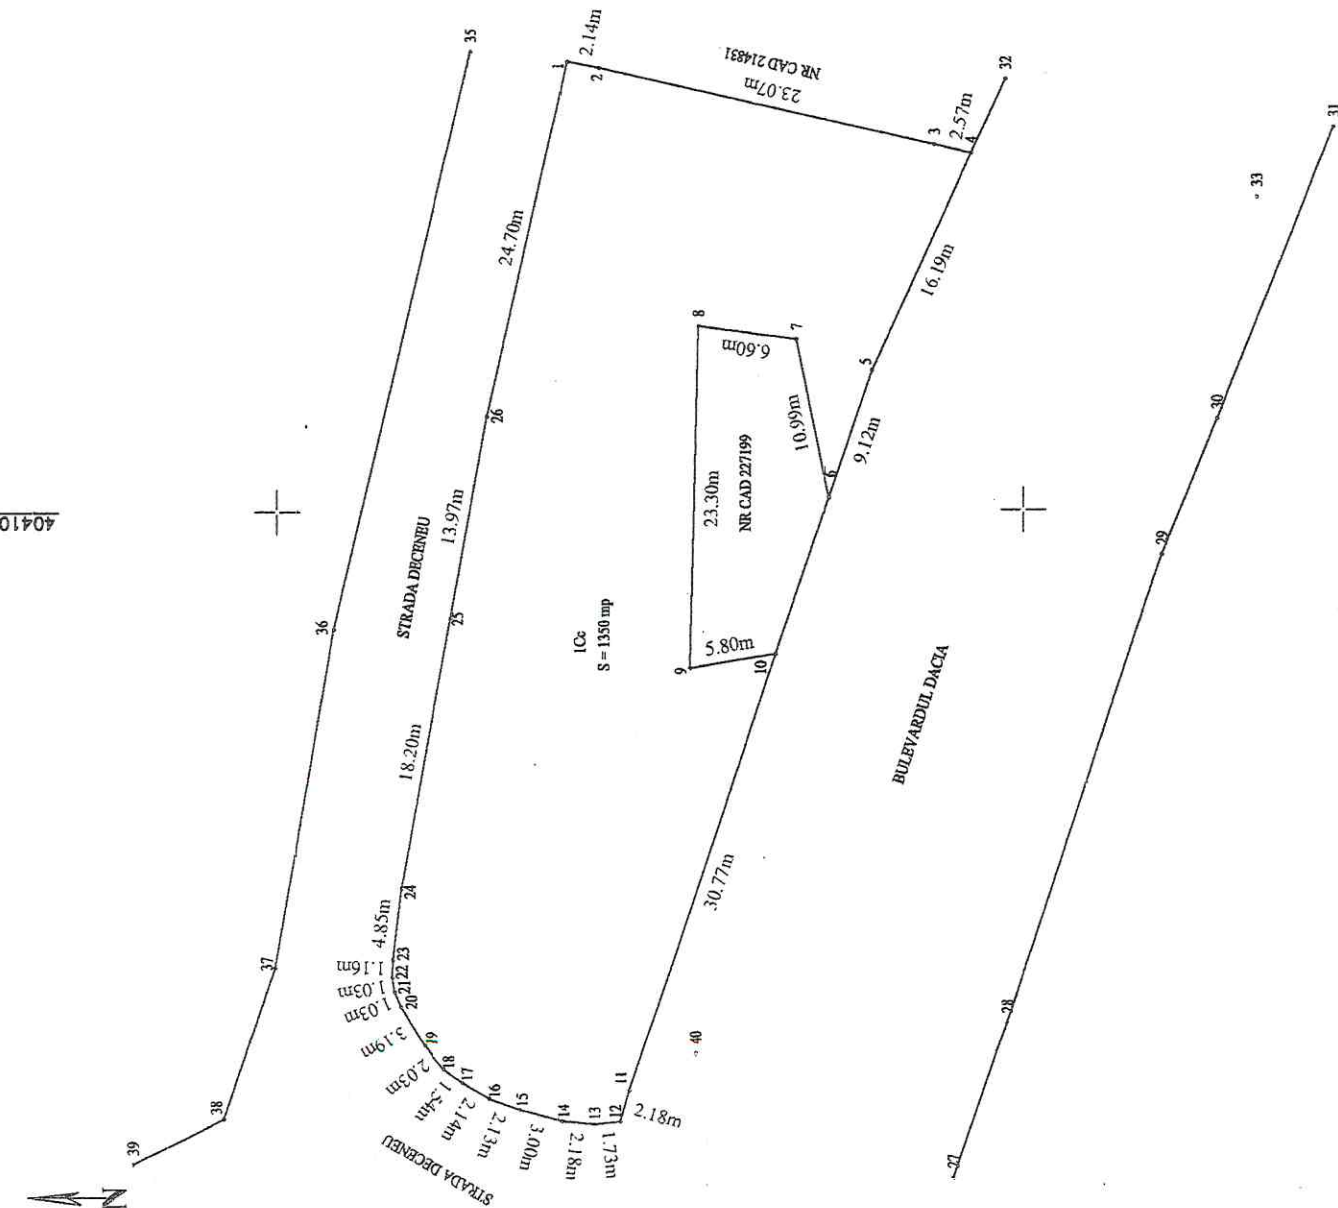

315800

315750

Coordonate puncte radiate

Nr. Pct.	X [m]	Y [m]
1	315780.587	404130.627
2	315778.491	404130.207
3	315756.037	404124.913
4	315753.537	404124.324
5	315760.180	404109.555
6	315763.046	404100.900
7	315765.250	404111.667
8	315771.788	404112.573
9	315772.285	404089.278
10	315766.569	404090.260
11	315776.240	404061.050
12	315776.861	404058.961
13	315778.584	404058.776
14	315780.749	404059.013
15	315783.643	404059.785
16	315785.631	404060.553
17	315787.473	404061.637
18	315788.707	404062.557
19	315789.971	404064.145
20	315791.608	404066.887
21	315791.996	404067.842
22	315792.166	404068.857
23	315792.138	404070.020
24	315791.586	404074.838
25	315788.355	404092.750
26	315785.920	404106.509
27	315754.600	404054.989
28	315750.962	404065.630
29	315740.778	404096.870
30	315737.126	404106.149
31	315729.300	404126.032
32	315751.272	404129.359
33	315734.463	404121.286
35	315787.078	404121.376
36	315796.182	404091.999
37	315800.006	404060.485
38	315803.375	404059.985
39	315809.384	404056.086
40	315771.823	404063.551




CALCULUL SUPRAFETELOR

Mun Craiova Bulevardul Dacia Fara Numar

Numar Punct	X [m]	Y [m]
1	315780.587	404130.627
2	315778.491	404130.207
3	315756.037	404124.913
4	315753.537	404124.324
5	315760.180	404109.555
6	315763.046	404100.900
7	315765.250	404111.667
8	315771.788	404112.573
9	315772.285	404089.278
10	315766.569	404090.260
11	315776.240	404061.050
12	315776.861	404058.961
13	315778.584	404058.776
14	315780.749	404059.013
15	315783.643	404059.785
16	315785.631	404060.553
17	315787.473	404061.637
18	315788.707	404062.557
19	315789.971	404064.145
20	315791.608	404066.887
21	315791.996	404067.842
22	315792.166	404068.857
23	315792.138	404070.020
24	315791.586	404074.838
25	315788.355	404092.750
26	315785.920	404106.309
Suprafata = 1350mp		



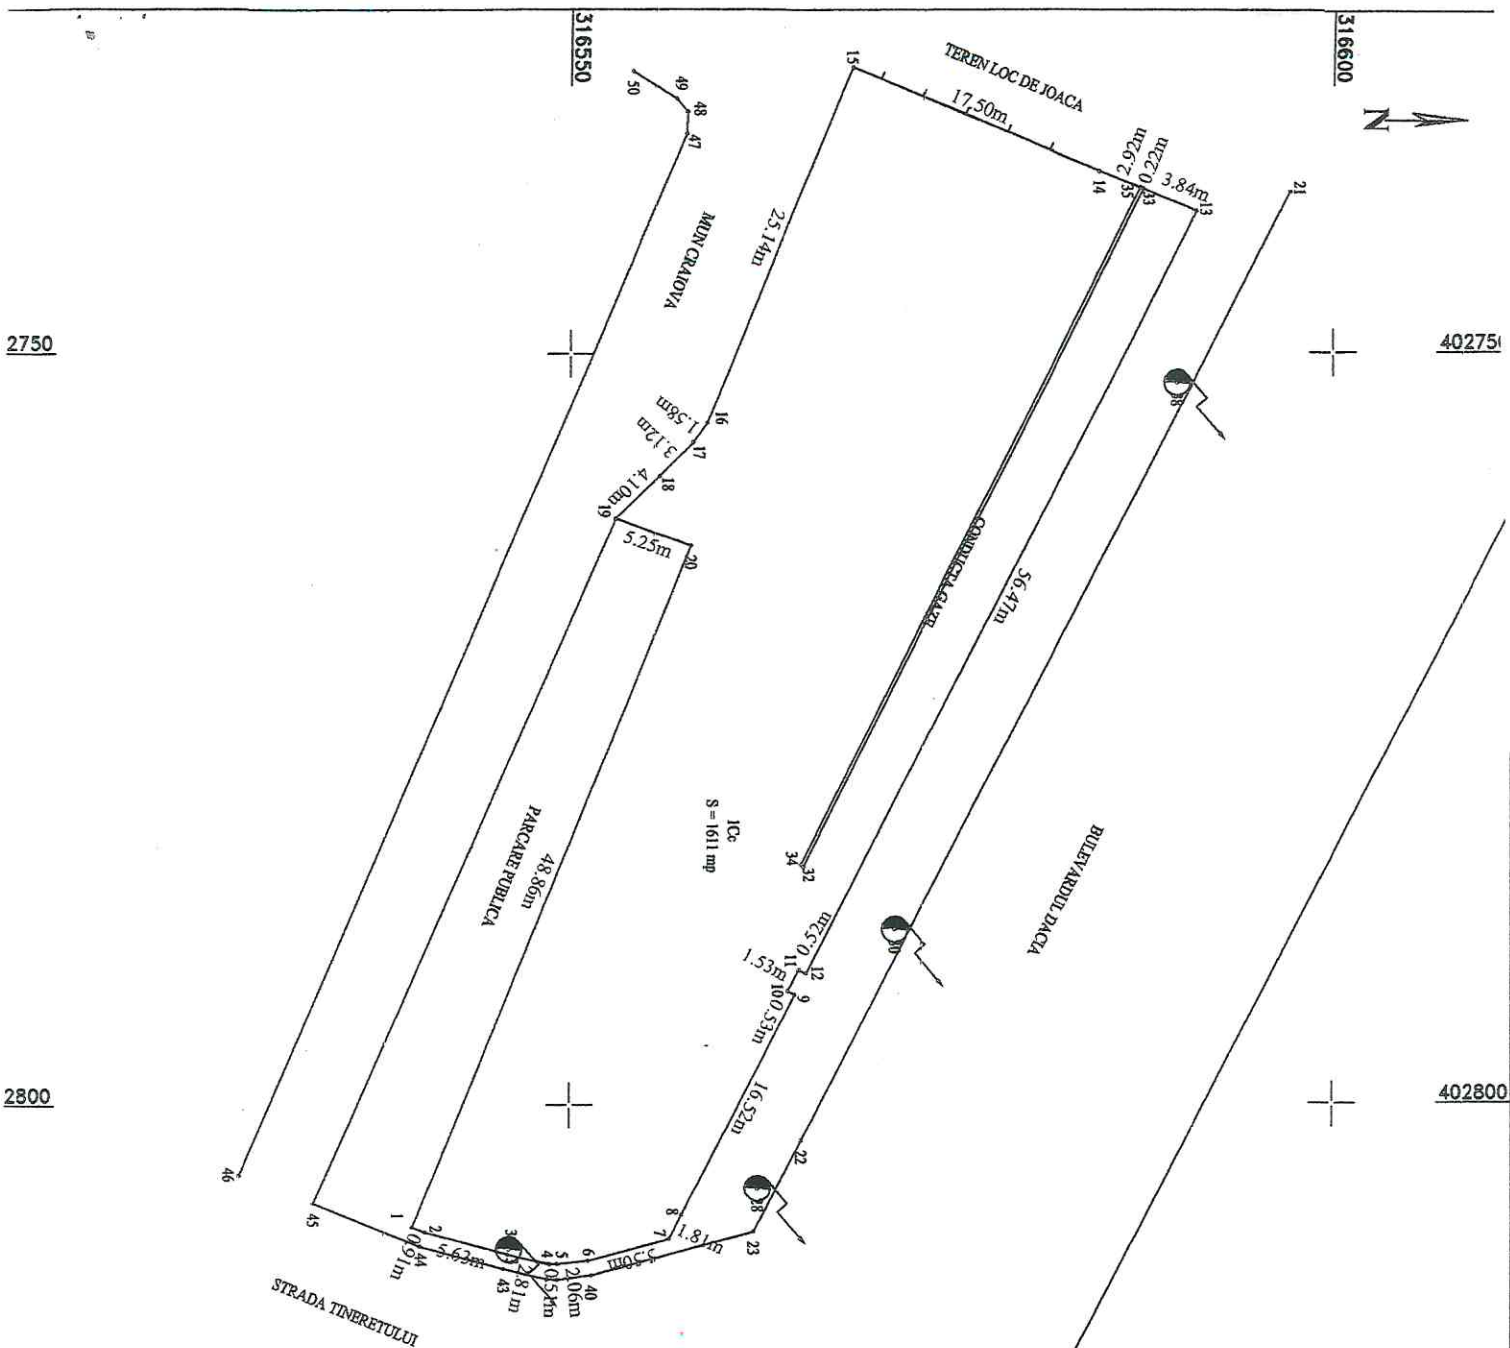

Plan de amplasament si delimitare a imobilului

Scara 1:500

- intravilan -

Nr. cadastral	Suprafata masurata a imobilului (mp)	Adresa imobil
1611		Mun Craiova Bulevardul Dacia Fara Numar

Nr. Cartea Funciara		Unitatea administrativa teritoriala (UAT)
		CRAIOVA

A. Date referitoare la teren

Nr. parcela	Categoria de folosinta	Suprafata [mp]	Mentii
1	Cc	1611	Teren imprejmuit cu gard lemn si limita conventiionala.
Total		1611	

B. Date referitoare la constructii

Cod.	Destinatie	Suprafata construita la sol [mp]	Mentii
		0	
Total		0	

Suprafata totala masurata = 1611 mp

Suprafata din act = mp

Ing. V. AD. DANIEL-COSTIN

P.F.A. Seria 1611-DJ-51611-02321611, Categoria „C”

Confirmarea executarii masurilor la teren, corectitudinea si corespundenta actiunilor cadastrale si corespundenta actiunilor cadastrale din teren: 02/2017

02/2017

02/2017

Coordonate puncte radiate

Nr. Pct.	X [m]	Y [m]
1	316539.701	402808.143
2	316540.540	402808.497
3	316545.966	402810.009
4	316548.698	402810.655
5	316549.208	402810.655
6	316551.261	402810.433
7	316556.572	402808.985
8	316557.346	402807.346
9	316564.815	402792.609
10	316564.372	402792.335
11	316565.086	402790.985
12	316565.567	402791.207
13	316591.076	402740.825
14	316584.614	402738.183
15	316568.498	402731.353
16	316558.958	402754.611
17	316558.025	402755.886
18	316555.854	402758.123
19	316552.954	402761.020
20	316557.896	402762.802
21	316597.191	402739.574
22	316565.225	402802.370
23	316562.092	402808.516
28	316562.344	402805.604
30	316571.405	402788.362
32	316565.371	402784.150
33	316587.518	402739.371
34	316565.203	402783.996
35	316587.315	402739.288
36	316546.067	402809.688
38	316589.795	402752.000
40	316551.457	402811.416
41	316549.228	402811.702
42	316548.541	402811.645
43	316545.717	402810.978
44	316540.210	402809.443
45	316533.212	402806.497
46	316528.308	402804.604
47	316557.563	402735.688
48	316557.621	402734.260
49	316556.907	402733.403
50	316554.025	402731.575



CALCULUL SUPRAFETELOR

Mun Craiova Bulevardul Dacia Fara Numar

Numar Punct	X [m]	Y [m]
1	316539.701	402808.143
2	316540.540	402808.497
3	316545.966	402810.009
4	316548.698	402810.655
5	316549.208	402810.655
6	316551.261	402810.433
7	316556.572	402808.985
8	316557.346	402807.346
9	316564.815	402792.609
10	316564.372	402792.335
11	316565.086	402790.985
12	316565.567	402791.207
13	316591.076	402740.825
33	316587.518	402739.371
35	316587.315	402739.288
14	316584.614	402738.183
15	316568.498	402731.353
16	316558.958	402754.611
17	316558.025	402755.886
18	316555.854	402758.123
19	316552.954	402761.020
20	316557.896	402762.802
Suprafata = 1611mp		





Plan de amplasament si delimitare a imobilului			
Scara 1:500			
- intravilan -			
Nr. cadastral	Suprafata masurata a imobilului (mp)	Adresa imobil	
	949	Mun Craiova Bulevardul Dacia Fara Numar	
Nr. Cartea Funciara		Unitatea administrativ teritoriala (UAT)	
		CRAIOVA	
A. Date referitoare la teren			
Nr. parcela	Categoria de folosinta	Suprafata [mp]	Mentiuni
1	Cc	949	Teren neimprejmuit - limita conventionala.
Total		949	315050

B. Date referitoare la constructii			
Cod.	Destinatia	Suprafata construita la sol [mp]	Mentiuni
Total		0	
Suprafata totala masurata = 949 mp			
Suprafata din act = mp			

Executant,

Ing VLAD DANIEL-COSTIN

P.F.A Seria RO-DJ-F-15/02/2017 Categoria „C”

Confirm executarea masuratorilor la teren, corectitudinea întocmirii documentatiei cadastrale si corespondenta cadastrului cu realitatea din teren.


Data: 18.09.2017

Nr. 0232/2017

DANIEL-COSTIN

VLAD

315000

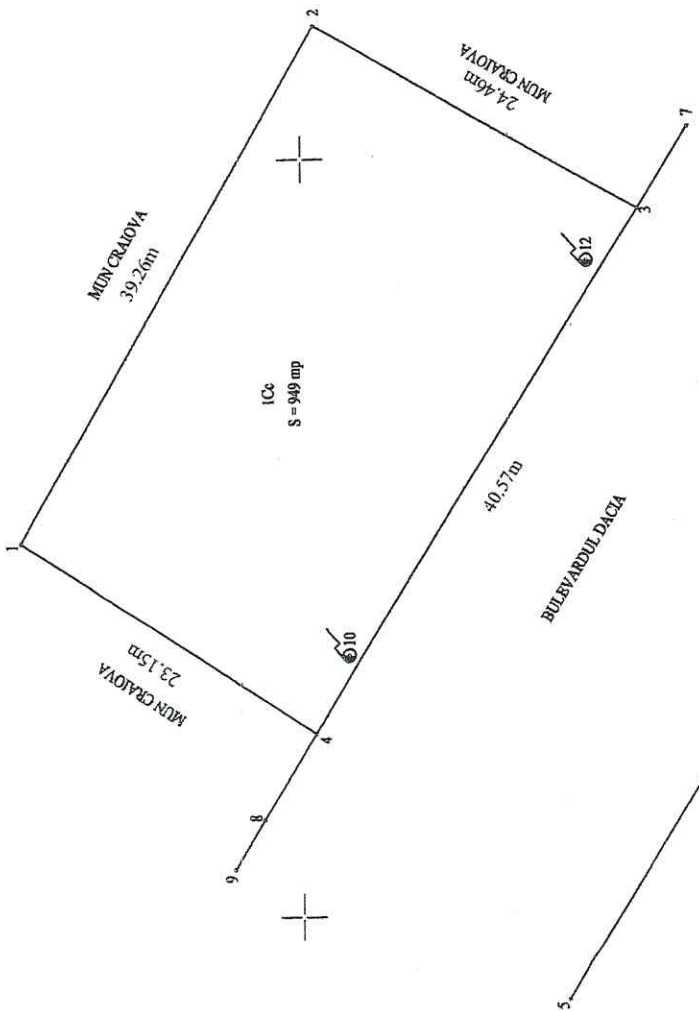

Coordonate puncte radiate

Nr. Pct.	X [m]	Y [m]
1	315068.498	405474.634
2	315049.094	405508.760
3	315027.921	405496.520
4	315049.137	405461.941
5	315032.588	405444.320
6	315005.093	405489.105
7	315024.634	405501.878
8	315052.545	405456.386
9	315054.472	405453.154
10	315046.948	405466.979
12	315031.269	405493.097




CALCULUL SUPRAFETELOR

Mun Craiova Bulevardul Dacia Fara Numar

Numar Punct	X [m]	Y [m]
1	315068.498	405474.634
2	315049.094	405508.760
3	315027.921	405496.520
4	315049.137	405461.944
Suprafata = 949mp		



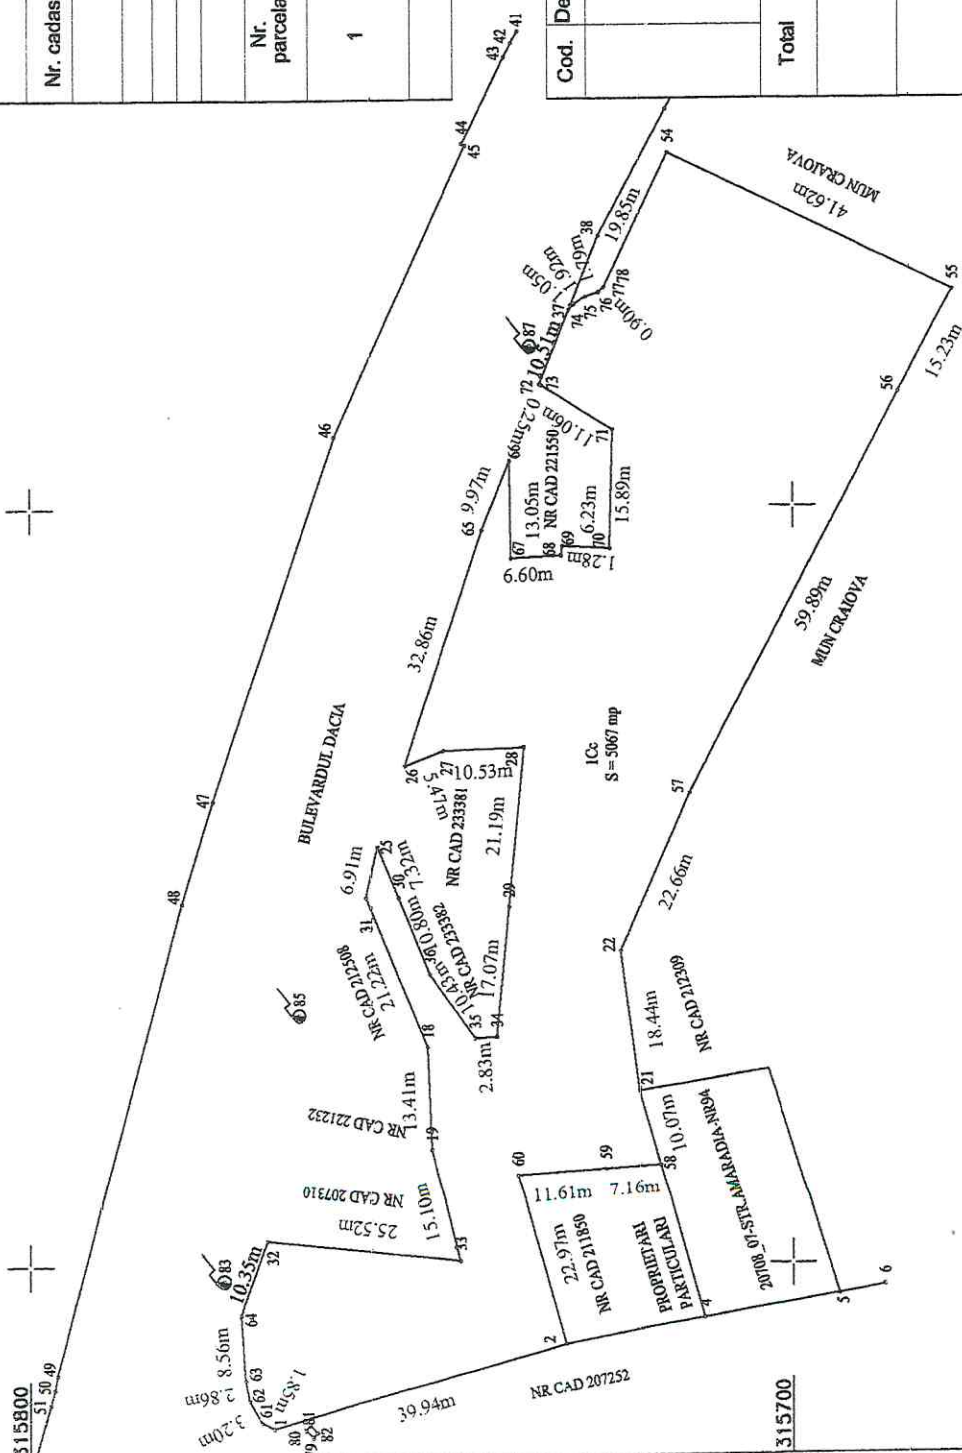

Plan de amplasament si delimitare a imobilului			
Scara 1:500			
- intravilan -			
Nr. cadastral		Suprafata masurata a imobilului (mp)	Adresa imobil
		5067	Mun Craiova Strada Amaradia Fara Numar
Nr. Cartea Funciara		Unitatea administrativ teritoriala (UAT)	
		CRAIOVA	
A. Date referitoare la teren			
Nr. parcela	Categoria de folosinta	Suprafata [mp]	Mentiuni
1	Cc	5067	Teren neimprejmuit limita conventionala.
Total		5067	
B. Date referitoare la constructii			
Cod.	Destinatia	Suprafata construita la sol [mp]	Mentiuni
Total		0	
		Suprafata totala masurata = 5067 mp	
		Suprafata din act = mp	

Executant,

Ing VLAD DANIEL-COSTIN

P.F.A Seria RO-DJ-F No 032/2017, Categoria „C”

Confirm executarea măsurătorilor la teren,

corectitudinea întocmirii documentației

cadastrale și corespundența acestora

17

DATE: 16.09.2022

105.032120

2017
OSTIA
1101

Coordonate puncte radiate

Nr. Pct.	X [m]	Y [m]
1	315768.186	403978.659
2	315729.781	403989.613
4	315711.649	403992.991
5	315693.900	403995.981
6	315688.028	403997.138
18	315747.978	404028.618
19	315747.432	404015.223
21	315720.219	404022.706
22	315722.645	404040.986
25	315754.600	404054.989
26	315750.962	404065.630
27	315745.840	404067.552
28	315735.320	404067.940
29	315737.313	404046.844
30	315751.826	404048.215
31	315756.056	404048.238
32	315769.052	404003.322
33	315743.682	404000.592
34	315738.918	404029.845
35	315741.747	404029.685
36	315747.734	404038.220
37	315729.044	404126.682
38	315725.402	404135.936
39	315716.535	404152.912
41	315735.969	404163.212
42	315736.764	404161.614
43	315737.694	404159.832
44	315743.242	404148.355
45	315742.825	404148.140
46	315760.180	404109.555
47	315776.240	404061.050
48	315780.240	404047.599
49	315796.459	403985.921
50	315796.832	403983.864
51	315797.361	403981.848
54	315716.284	404147.059
55	315679.046	404128.465
56	315686.137	404114.984
57	315713.610	404061.770
58	315717.429	404013.032
59	315724.566	404012.517
60	315736.146	404011.681
61	315769.854	403979.458
62	315771.402	403982.259
63	315771.921	403985.069
64	315772.601	403993.600
65	315740.778	404096.870
66	315737.126	404106.149
67	315736.947	404096.099
68	315730.353	404093.408
69	315730.201	404094.679
70	315723.976	404094.390
71	315723.564	404110.274
72	315732.919	404116.165



0	1	2
73	315733.148	404116.255
74	315729.300	404126.032
75	315728.638	404126.849
76	315727.040	404127.907
77	315725.339	404128.456
78	315724.694	404129.084
79	315763.112	403977.470
80	315764.102	403978.461
81	315763.518	403979.103
82	315762.483	403978.161
83	315774.771	403997.996
85	315764.870	404032.926
87	315734.463	404121.286



CALCULUL SUPRAFETELOR

Mun Craiova Strada Amaradia Fara Numar

Numar Punct	X [m]	Y [m]
54	315716.284	404147.059
55	315679.046	404128.465
56	315686.137	404114.984
57	315713.610	404061.770
22	315722.645	404040.986
21	315720.219	404022.706
58	315717.429	404013.032
59	315724.566	404012.517
60	315736.146	404011.681
2	315729.781	403989.613
1	315768.186	403978.659
61	315769.854	403979.458
62	315771.402	403982.259
63	315771.921	403985.069
64	315772.601	403993.600
32	315769.052	404003.322
33	315743.682	404000.592
19	315747.432	404015.223
18	315747.978	404028.618
31	315756.056	404048.238
25	315754.600	404054.989
30	315751.826	404048.215
36	315747.734	404038.220
35	315741.747	404029.685
34	315738.918	404029.845
29	315737.313	404046.844
28	315735.320	404067.940
27	315745.840	404067.552
26	315750.962	404065.630
65	315740.778	404096.870
66	315737.126	404106.149
67	315736.947	404093.099
68	315730.353	404093.408
69	315730.201	404094.679
70	315723.976	404094.390
71	315723.564	404110.271
72	315732.919	404116.165
73	315733.148	404116.255
74	315729.300	404126.032
75	315728.638	404126.849
76	315727.040	404127.907
77	315725.339	404128.498
78	315724.694	404129.084
Suprafata = 5067mp		





Plan de amplasament si delimitare a imobilului
Scara 1:500
- intravilan -


Nr. cadastral	Suprafata masurata a imobilului (mp)	Adresa imobil
	4208	Mun Craiova Strada Fagars Fara Numar
Nr. Cartea Funciara		
Unitatea administrativ teritoriala (UAT)		
CRAIOVA		
A. Date referitoare la teren		
Nr. parcela	Categoria de folosinta	Suprafata [mp]
1	Cc	4208
Total		4208
Teren neimprejuiuit limita conventionala.		

B. Date referitoare la constructii

Cod.	Destinatia	Suprafata construita la sol [mp]	Mentuni
			315600
Total		0	
Suprafata totala masurata = 4208 mp			
Suprafata din act = mp			




P.F.A. Seta RO-DJ-F NE-0232/2017, Categoria „C”
Continut executarea trasaturilor la teren,
corectitudinea si completarea documentatiei
cadastrale si a planului de amplasament
cu realitatea din teren
Data: 12.08.2022
Vlad Daniel Costin
Consiliul Local Craiova
Administralia Locala

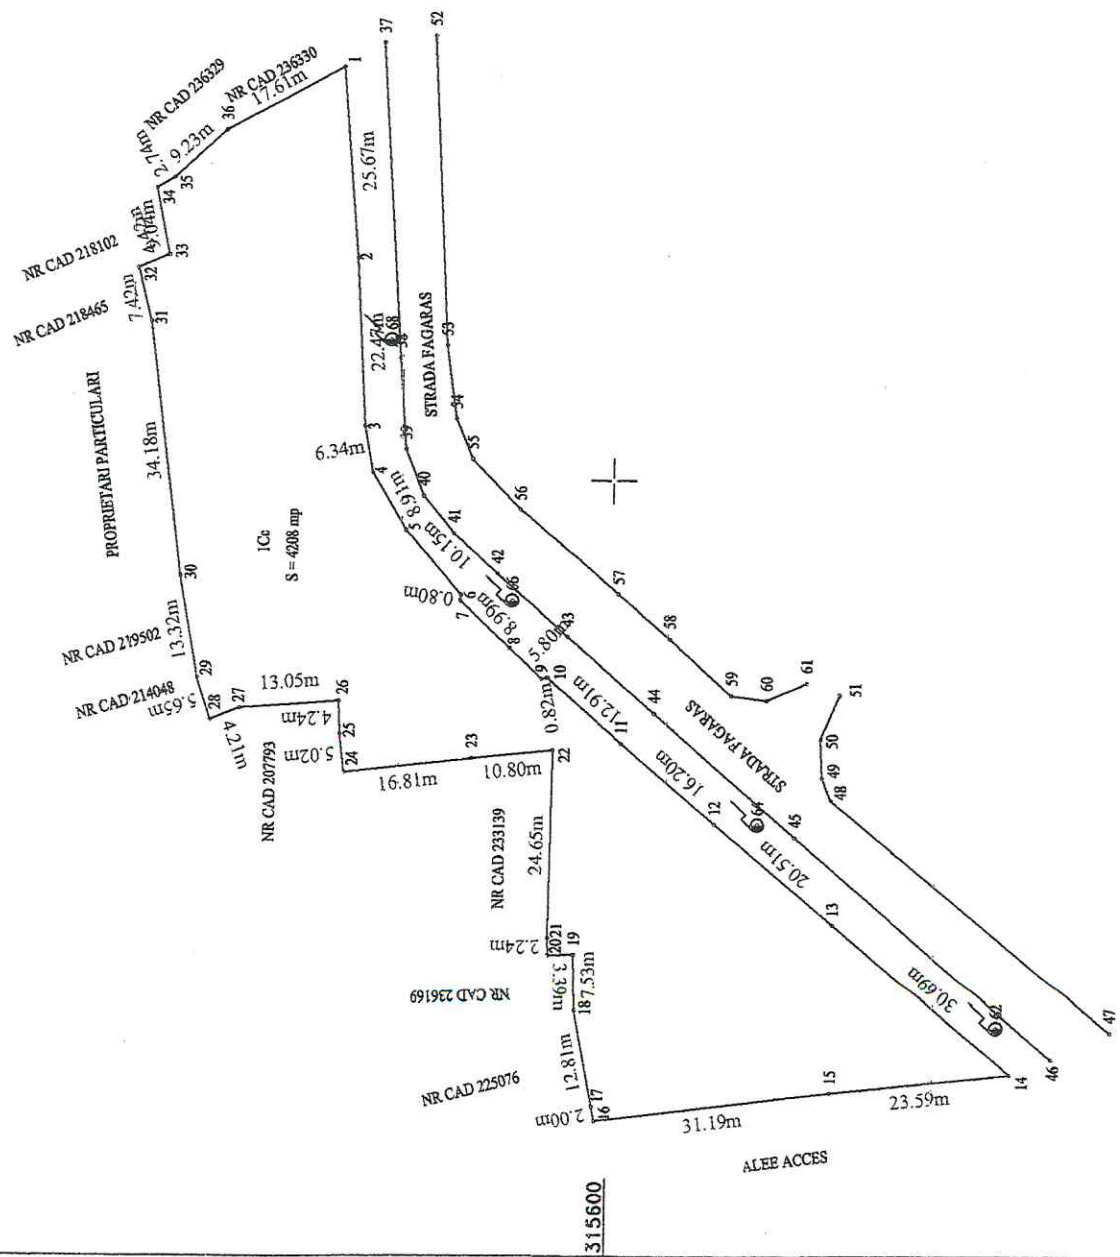

Coordonate puncte radiate

Nr. Pct.	X [m]	Y [m]
1	315636.052	403855.417
2	315634.050	403829.830
3	315632.889	403807.390
4	315631.785	403801.145
5	315627.353	403793.413
6	315620.040	403784.884
7	315620.106	403784.087
8	315613.505	403777.981
9	315609.259	403774.034
10	315608.455	403774.189
11	315598.617	403765.836
12	315586.247	403755.373
13	315570.606	403742.100
14	315547.174	403722.285
15	315570.632	403719.807
16	315601.584	403715.980
17	315601.959	403717.948
18	315604.357	403730.528
19	315604.563	403738.055
20	315607.950	403738.019
21	315607.974	403740.255
22	315607.617	403764.898
23	315618.360	403763.821
24	315635.071	403761.987
25	315635.619	403766.980
26	315635.818	403771.212
27	315648.836	403770.302
28	315652.758	403768.776
29	315654.493	403774.152
30	315656.904	403787.248
31	315661.025	403821.182
32	315662.815	403828.387
33	315658.772	403830.177
34	315660.493	403839.054
35	315658.163	403840.501
36	315651.375	403846.748
37	315630.942	403858.568
38	315628.323	403816.482
39	315627.493	403804.254
40	315625.121	403797.961
41	315621.089	403792.975
42	315615.278	403787.632
43	315605.890	403779.431
44	315594.351	403769.676
45	315575.695	403753.632
46	315541.737	403724.293
47	315534.104	403727.958
48	315571.021	403758.479
49	315572.148	403767.439
50	315572.394	403766.508
51	315569.980	403772.077
52	315624.245	403859.503
53	315622.256	403818.196
54	315620.896	403808.372

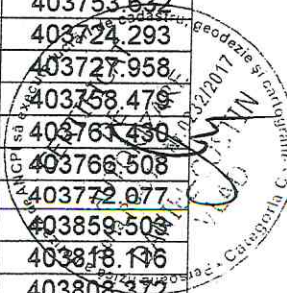

0	1	2
55	315618.698	403802.923
56	315612.314	403796.113
57	315599.213	403784.997
58	315592.410	403779.234
59	315584.221	403771.991
60	315579.616	403771.363
61	315574.383	403769.668
62	315548.996	403728.479
64	315580.628	403755.238
66	315613.244	403784.097
68	315629.570	403818.908



Coordonate puncte radiate

Nr.	X	Y
Pct.	[m]	[m]
2	315774.800	401861.322
3	315749.689	401885.646
4	315728.521	401908.178
5	315720.783	401917.160
6	315703.902	401937.613
7	315686.638	401963.293
8	315657.715	402009.999
23	315686.294	402017.013
24	315691.065	402004.953
25	315706.215	401974.523
26	315720.100	401951.667
27	315739.944	401927.136
28	315765.681	401902.051
29	315800.164	401867.393
30	315803.267	401864.766
31	315819.736	401853.253
32	315741.693	401926.116
34	315724.864	401954.944
36	315710.935	401977.447
38	315698.031	402003.185
40	315694.731	402006.372
41	315708.558	402015.289
42	315716.429	401965.339
43	315726.491	401950.000
44	315741.736	401931.287
45	315794.707	401879.061
46	315807.321	401867.320
47	315816.770	401858.184
48	315802.109	401885.397
49	315810.491	401895.252
50	315782.321	401919.805
51	315773.747	401927.449
52	315764.459	401937.523
53	315742.587	401963.404
54	315726.403	401987.617

CALCULUL SUPRAFETELOR

MUN CRAIOVA STR TINERETULUI NR 22A

Numar	X	Y
Punct	[m]	[m]
10	315838.539	402362.999
2	315835.090	402358.050
9	315819.716	402337.777
8	315816.191	402340.369
7	315809.842	402345.126
6	315785.422	402363.328
5	315807.924	402392.736
Suprafata = 1461mp		

DANIEL-COSTIN
DANIEL-VLAD
OCPI: 2017-12-19:
Categorie C: Seria
RO-DJ-F, Nr. 0232
2022.06.20
21:03:38 +03'00'

Scara 1:1000
- intravilan -

Nr. Cartea Funciara	315900
Unitatea administrativ teritoriala (UAT)	CRAIOVA

A. Date referitoare la teren

Nr. parcela	Categoria de folosinta	Suprafata [mp]	Mentiuni
1	Cc	3878	Teren neînprimit limita conventionala.
Total			3878

B. Date referitoare la construcții

Cod.	Destinatia	Suprafata construita la sol [mp]	Mentuni
Total		0	

Suprafața totală măsurată = 3878 mp

Suprafata din act = mp

Executant,

Ing VLAD DANIEL-COSTIN

P.F.A Seria RO-DJ-F Nr 0232/2017, Categoria „C”

Confirm executarea masuratorilor la teren,

corectitudinea întocmirii documentatiei

trale si corespondenta acestora
cu realitatea din teren.

Data: 19.06.2022

06.2022
DANIEL-COSTIN VLAD

OCPI: 2017-12-19:


Categoria C: Seria RO-DJ-

F, Nr. 0232

2022.06.20 21:02:07

03'00'

402

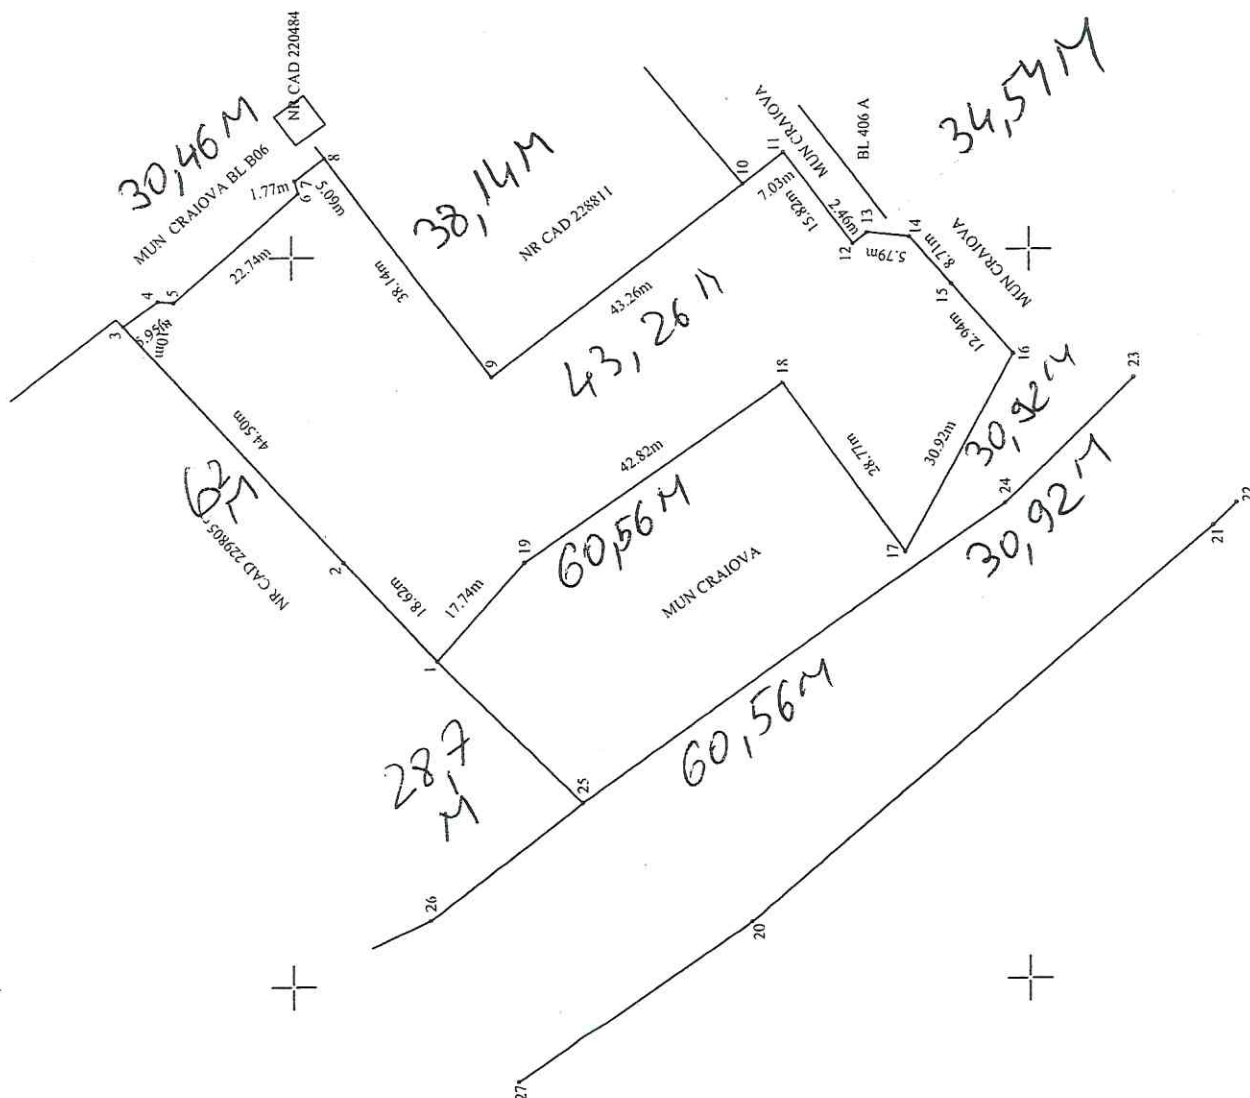

Coordonate puncte radiate

Nr.	X	Y
1	401844.018	401844.018
2	315893.028	401857.673
3	315923.054	401890.523
4	315918.236	401894.013
5	315916.142	401893.827
6	315899.106	401908.890
7	315899.521	401910.613
8	315895.515	401913.746
9	315873.003	401882.958
10	315838.797	401909.448
11	315833.237	401913.753
12	315823.843	401901.020
13	315821.895	401902.519
14	315816.137	401901.890
15	315810.491	401895.252
16	315802.109	401885.397
17	315816.784	401858.184
18	315833.408	401881.669
19	315868.636	401857.329
20	315837.711	401808.152
21	315774.800	401861.322
22	315771.576	401864.444
23	315785.713	401881.918
24	315803.267	401864.766
25	315860.737	401824.591
26	315881.360	401808.871
27	315869.669	401786.388

DANIEL-COSTIN
DANIEL-VLAD
OCPI: 2017-12-19:
Categoría C: Seria
RO-DJ-F, Nr. 0232
2022.06.20
21:02:22 +03'00'

CALCULUL SUPRAFETELOR

Mun Craiova Bulevardul Calea Severinului nr 30

Numar	X	Y
Punct	[m]	[m]
1	315880.367	401844.018
2	315893.028	401857.673
3	315923.054	401890.523
4	315918.236	401894.013
5	315916.142	401893.827
6	315899.106	401908.890
7	315899.521	401910.613
8	315895.515	401913.746
9	315873.003	401882.958
10	315838.797	401909.448
11	315833.237	401913.753
12	315823.843	401901.020
13	315821.895	401902.519
14	315816.137	401901.890
15	315810.491	401895.252
16	315802.109	401885.397
17	315816.784	401858.184
18	315833.408	401881.669
19	315868.636	401857.329

Suprafata = 3879mp

DANIEL-COSTIN
DANIEL-VLAD
OCPI: 2017-12-19:
Categorie C: Seria
RO-DJ-F, Nr. 0232
2022.06.20
21:02:30 +03'00'

DANIEL-COSTIN
DANIEL-VLAD
OCPI: 2017-12-19:
Categorie C: Seria
RO-DJ-F, Nr. 0232
2022.06.20
21:02:30 +03'00'

Plan de amplasament si delimitare a imobilului
Scara 1:500
- intravilan -

Nr. cadastral	Suprafata masurata a imobilului (mp)	Adresa imobil
	1910	Mun Cratova Str Muncitorului Fara Numar

Nr. Cartea Funciara	Unitatea administrativ teritoriala (UAT)
	GRAIOVA

A. Date referitoare la teren			
Nr. parcela	Categoria de folosinta	Suprafata [mp]	Mentiiuni
1	Cc	1910	Teren neimprejnuuit limita conventionala.
Total		1910	

B. Date referitoare la constructii


Cod.	Destinatia	Suprafata construita la sol [mp]	Mentiiuni
Total		0	

Suprafata totala masurata = 1910 mp
Suprafata din act = mp

Executant,

Ing. Vlad DANIEL-COSTIN

P.F.A. Seria RO-DJ-F Nr 0432/2017, Categoria „C”
Contine executarea planurilor la teren,
Corectitudinea intocmirii documentatiei
cadastrale si corespondenta acesteia
la teren
Seria RO-DJ-F Nr 0432/2017

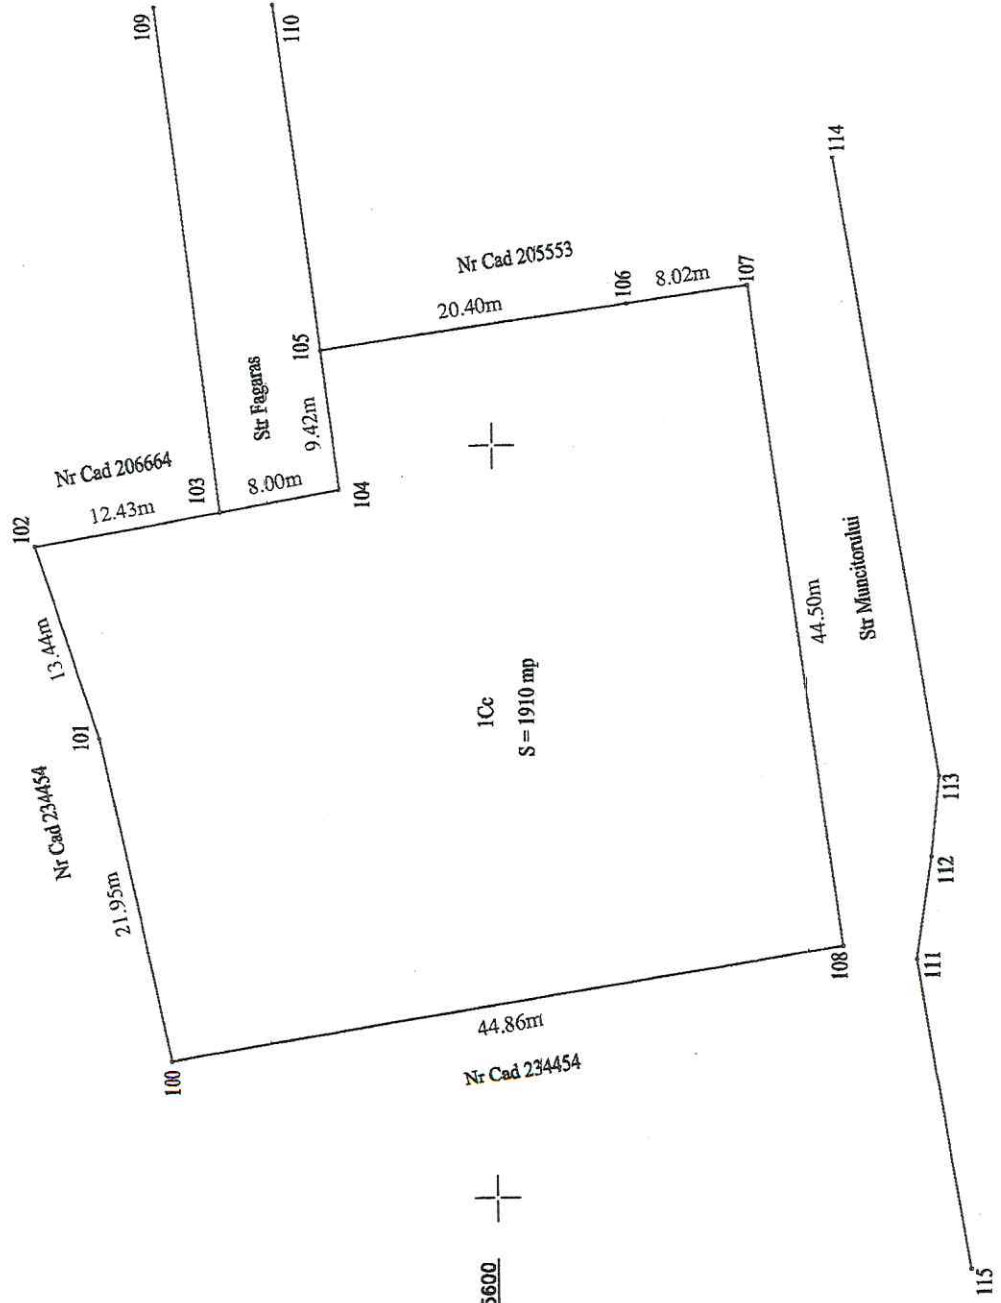

Coordonate puncte radiate

Nr.	X	Y
Pct.	[m]	[m]
100	315621.402	403459.526
101	315626.049	403480.977
102	315630.183	403493.766
103	315617.932	403495.874
104	315610.044	403497.231
105	315611.230	403506.572
106	315591.022	403509.363
107	315583.079	403510.460
108	315577.071	403466.366
109	315622.066	403529.824
110	315614.183	403529.824
111	315572.263	403465.430
112	315571.227	403472.108
113	315570.709	403477.526
114	315577.441	403518.991
115	315568.810	403447.867



CALCULUL SUPRAFETELOR

Mun Craiova Str Muncitorului Fara Numar

Numar	X	Y
Punct	[m]	[m]
100	315621.402	403459.526
101	315626.049	403480.977
102	315630.183	403493.766
103	315617.932	403495.874
104	315610.044	403497.231
105	315611.230	403506.572
106	315591.022	403508.969
107	315583.079	403510.450
108	315577.071	403495.366
Suprafata = 1910mp		

